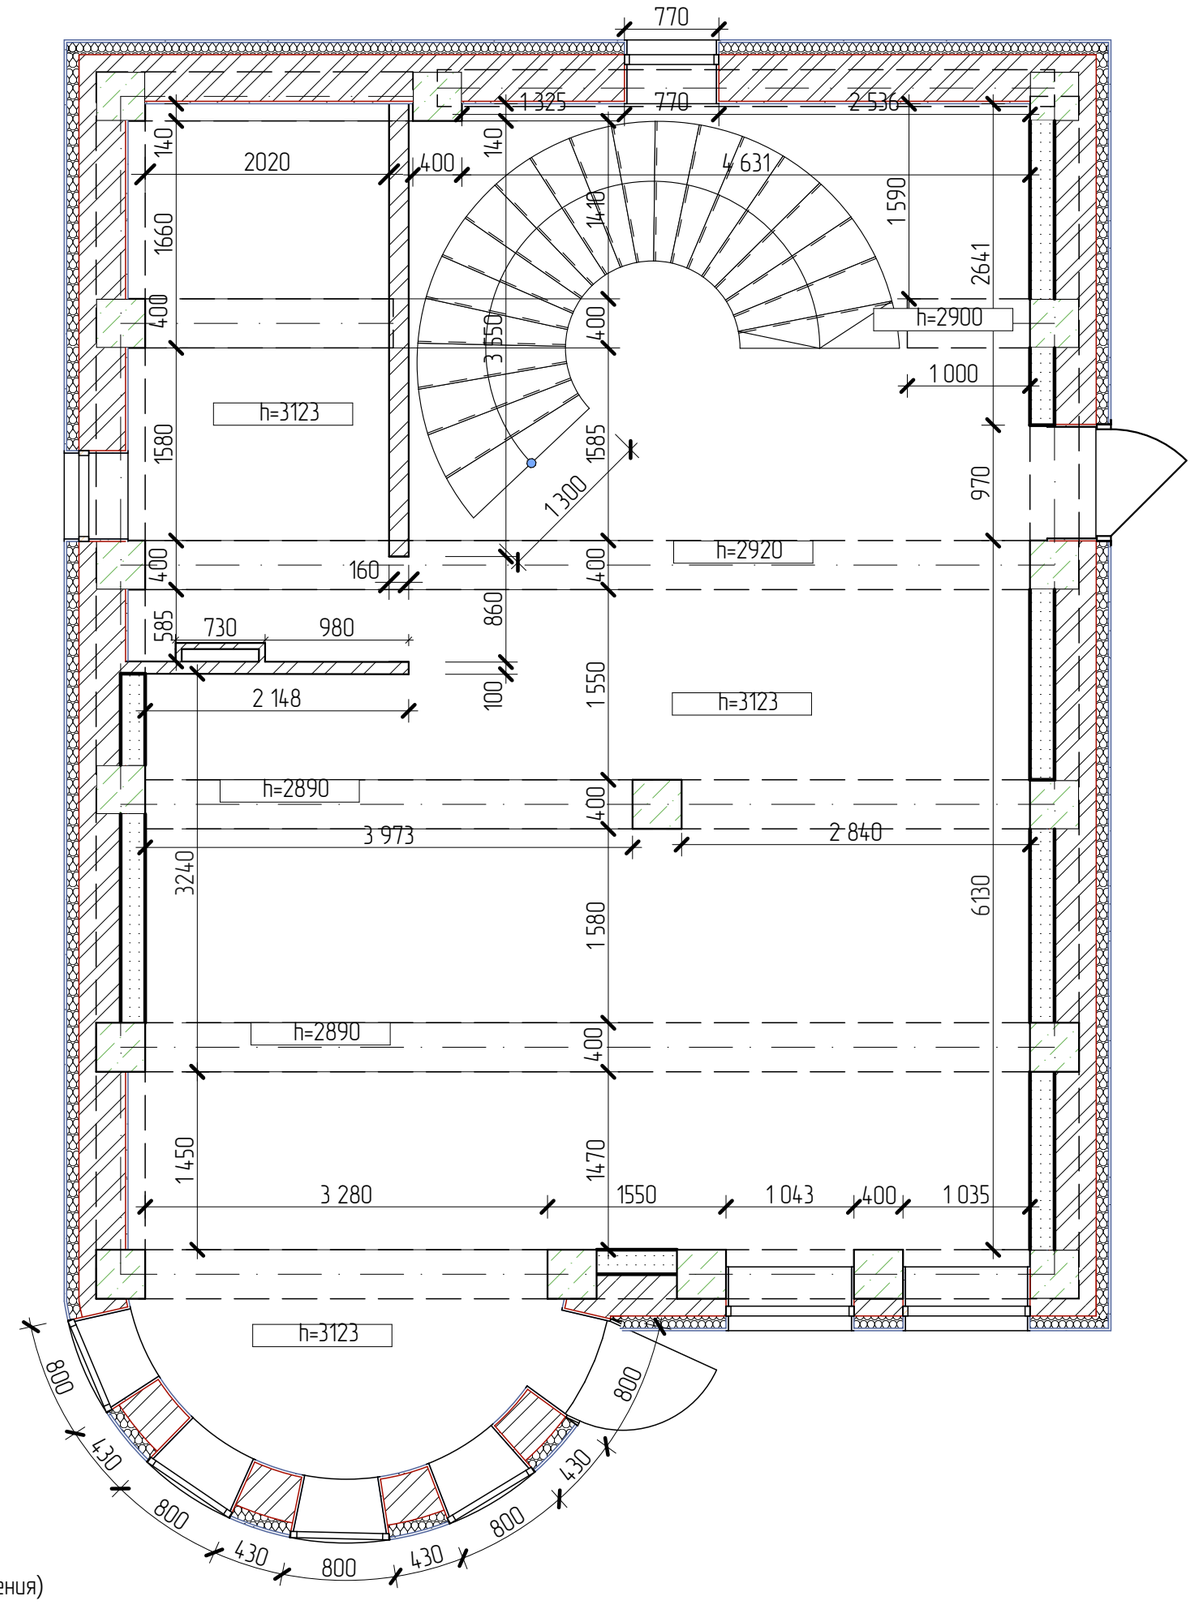

ПРИМЕЧАНИЕ:

1. Обмерные работы выполнялись по существующей предчистовой отделке;
2. Материал стен показан условно;
3. Размеры стен и площади по обмерам могут отличаться не более 2%

(вслучае больших расхождений-связаться с проектировщиком для принятия решения)

Рук. проекта	Частина И.В.	Город	Адрес	План обмера	Стадия	Лист
Дизайнер	Частина И.В.	Алушта	пер.Фруктовый 2		ДП	17
Проектировщик	Борский И.О.					

Сайт: https//www.statushomru/
Почта: statushom@mail.ru
Тел: +7(978)708-83-30

STATUS HOME
СТУДИЯ ДИЗАЙНА ИНТЕРЬЕРА