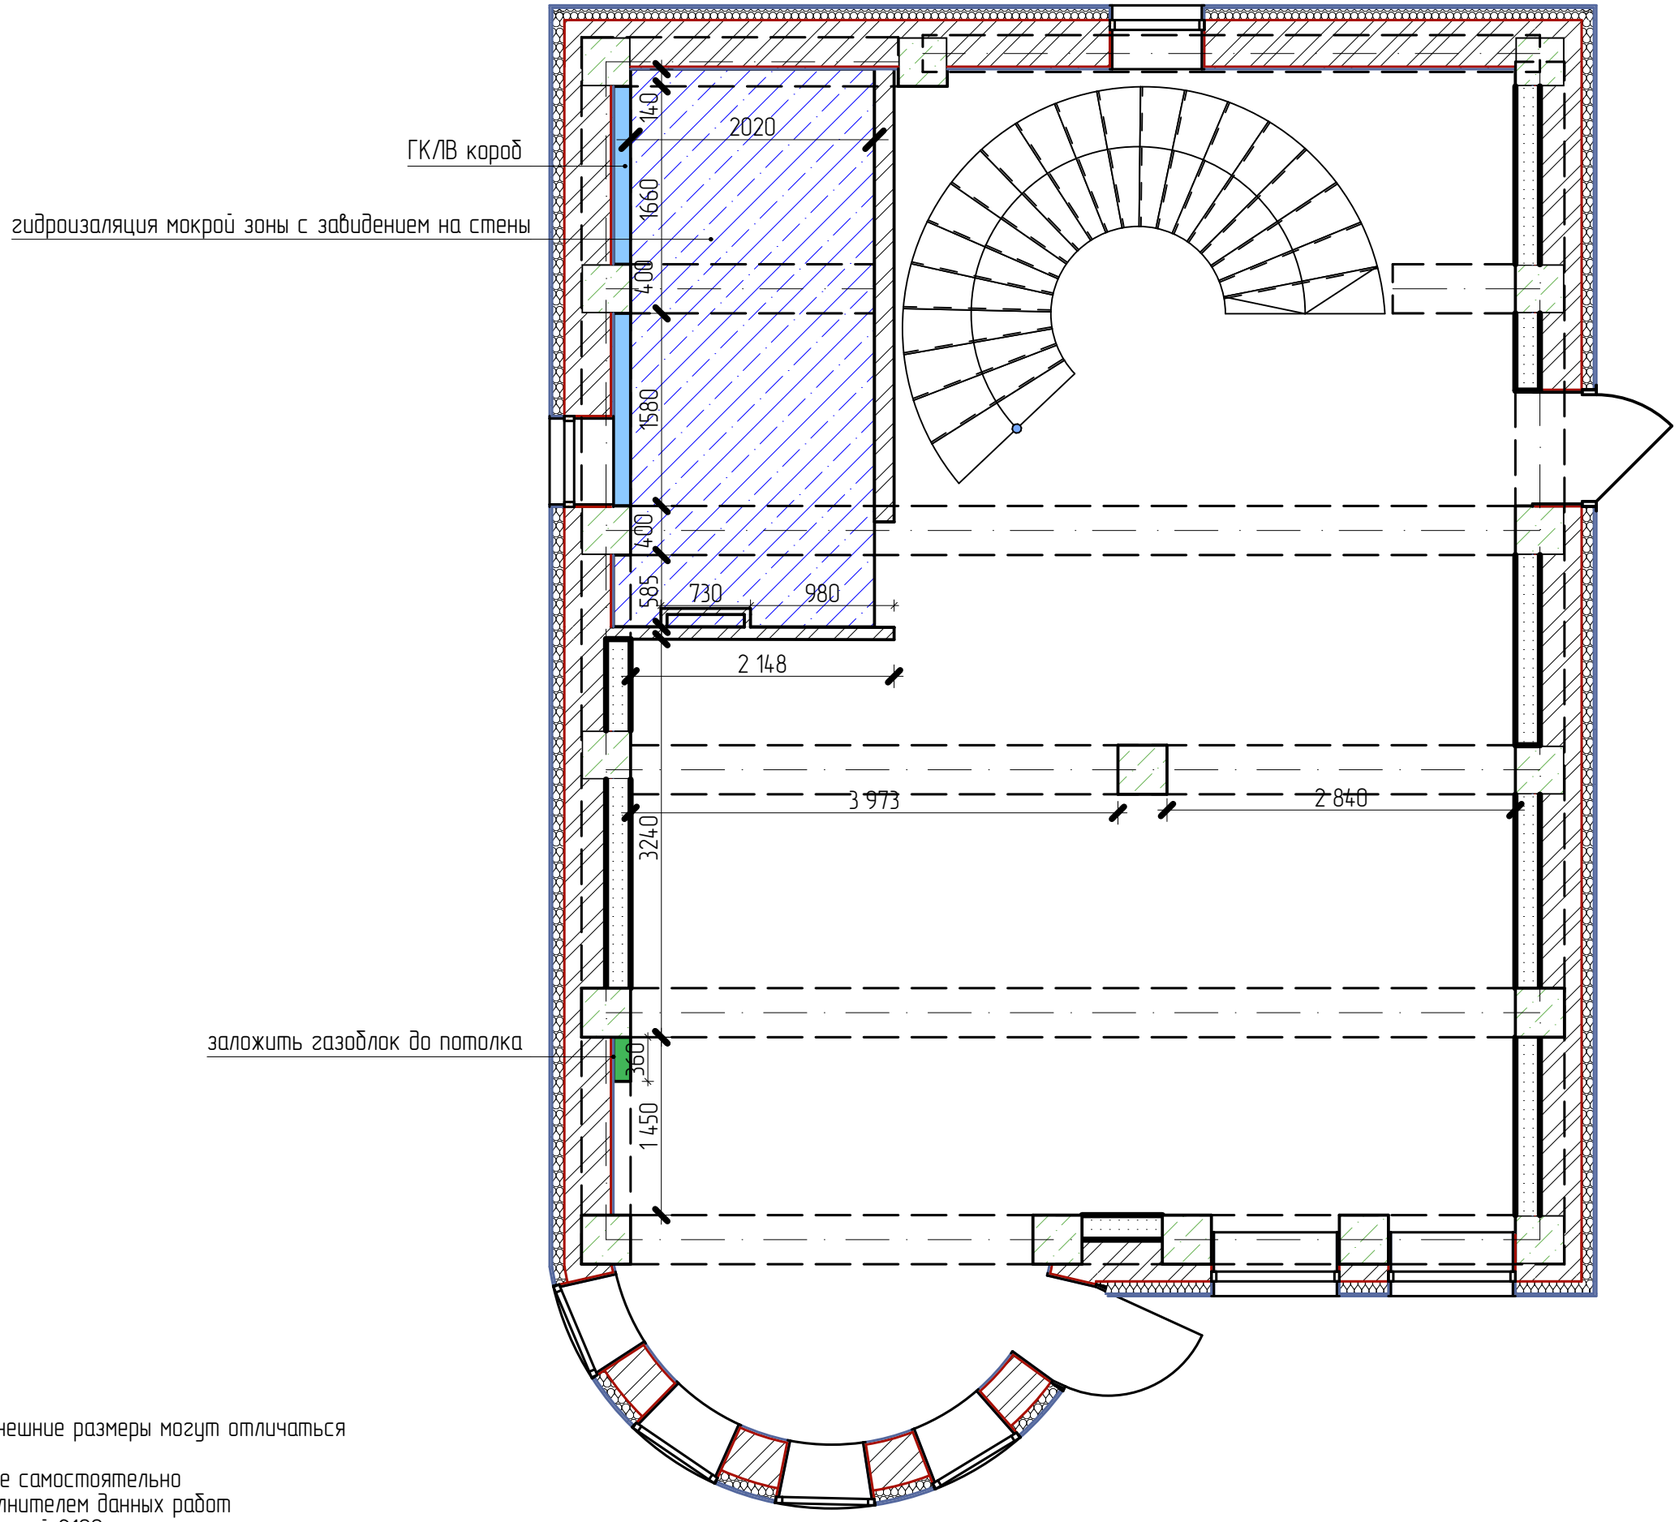

Условные обозначения

- Возводимые перегородки из газобетонных блоков
- Возводимые перегородки из ГКЛВ
- Гидроизоляция мокрой зоны

ПРИМЕЧАНИЕ:
1. Замеры производились внутри здания, внешние размеры могут отличаться
2. Монтаж гидроизоляции мокрой зоны
3. Выполнение работ осществляется после самостоятельно произведенных контрольных замеров исполнителем данных работ
4. Сформировать дверной проем в С/у высотой 2100 мм

Рук. проекта	Частина И.В.	Город	Адрес	План монтажа	Стадия	Лист	Сайт: https://www.statushomru/ Почта: statushom@mail.ru Тел: +7(978)708-83-30
Дизайнер	Частина И.В.	Алушта	пер.Фруктовый 2		ДП	18	STATUS HOME СТУДИЯ ДИЗАЙНА ИНТЕРЬЕРА
Проектировщик	Борский И.О.						