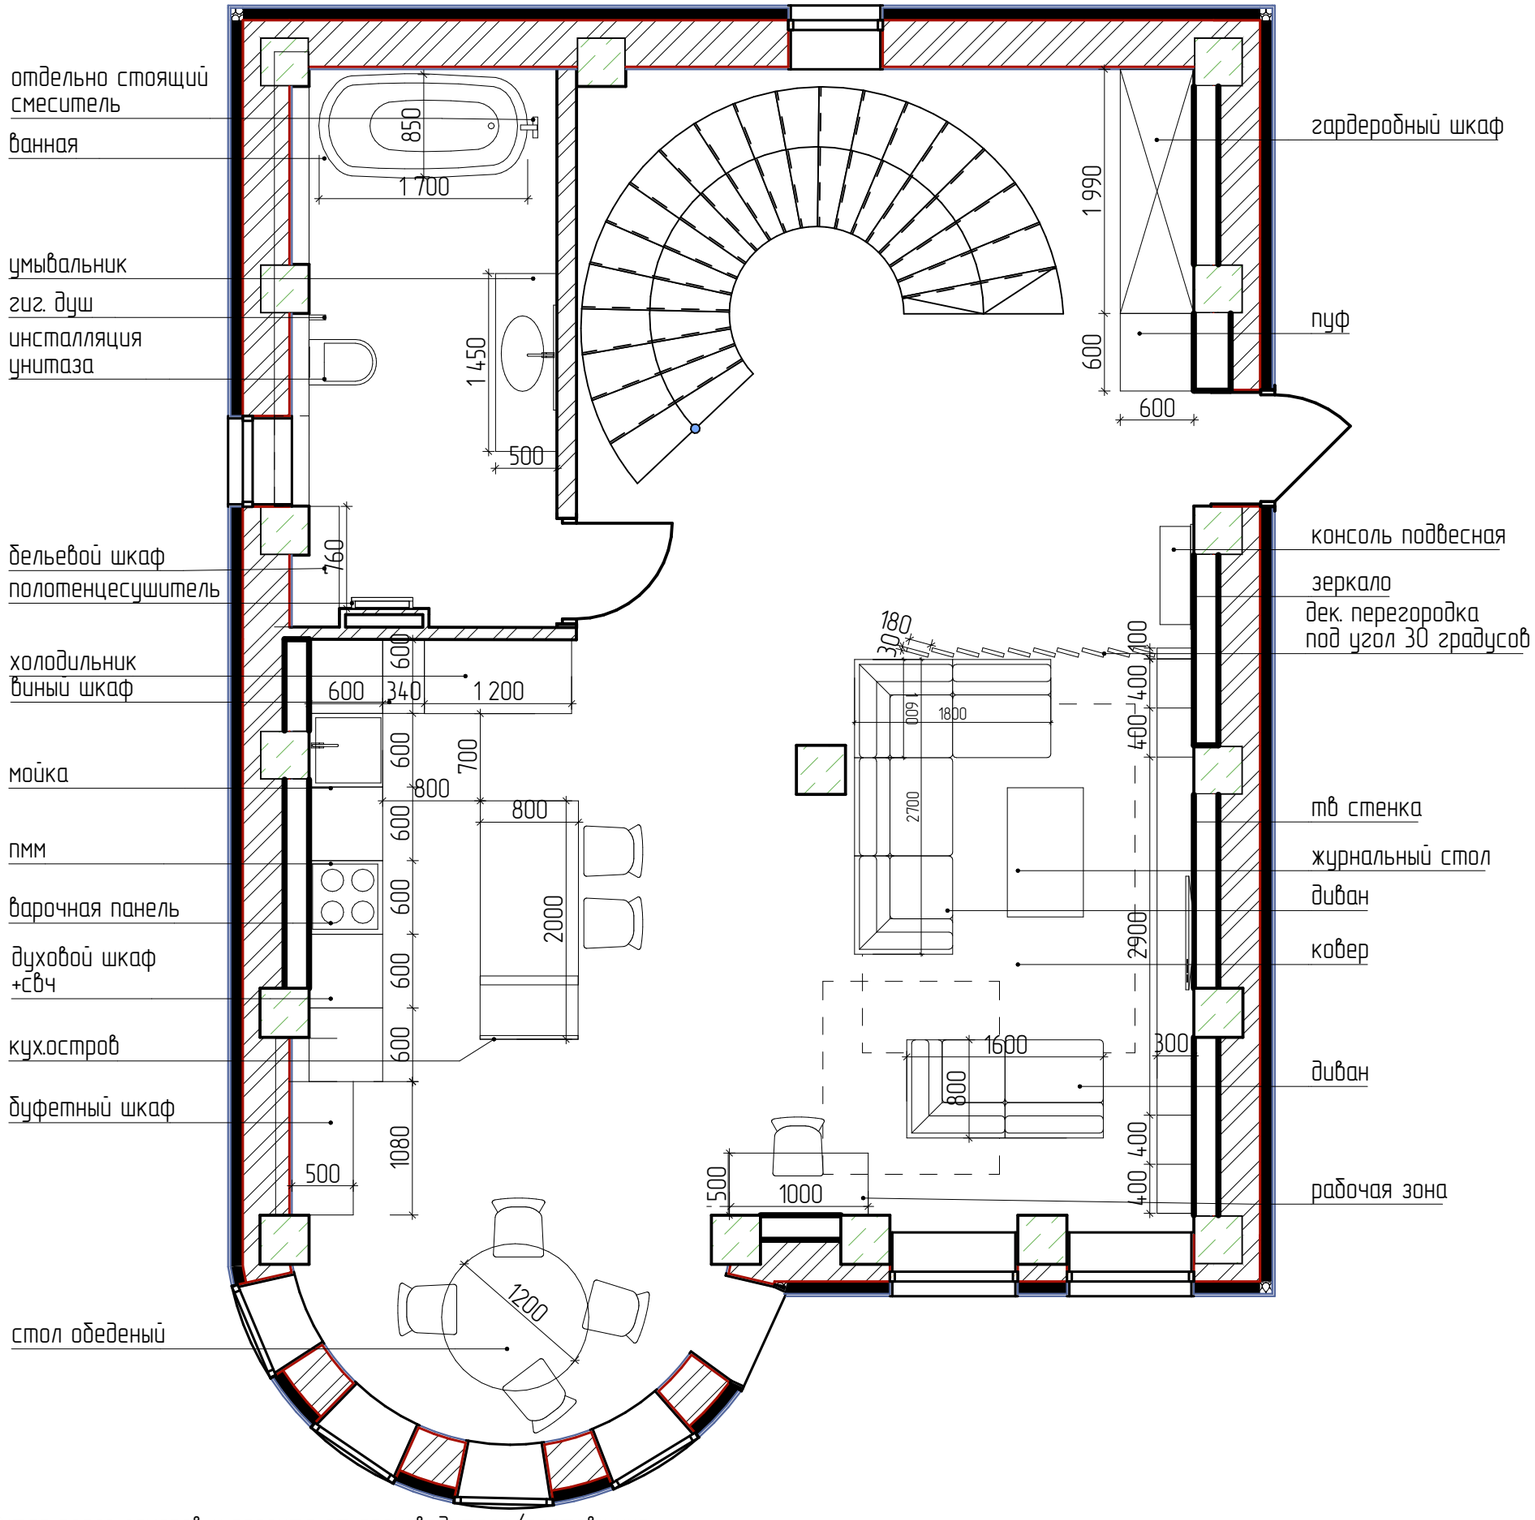

ПРИМЕЧАНИЕ:
1. Заказ встроенной и корпусной мебели, а также кухни производится после замеров и проекта от производителя/поставщика
2. Состав мебели уточнить у производителя и согласовать с заказчиком
3 Проектом предусматривается разработка только внешнего вида мебели внутреннее наполнение уточнить при заказе у изготовителя

Рук. проекта	Частина И.В.	Город	Адрес	Планировочное решение	Стадия	Лист
Дизайнер	Частина И.В.	Алушта	пер.Фруктовый,2		ДП	19
Проектировщик	Борский И.О.					

Сайт:https://www.statushom.ru/
Почта: statushom@mail.ru
Тел +7(978)708-83-30

STATUS HOME
СТУДИЯ ДИЗАЙНА ИНТЕРЬЕРА