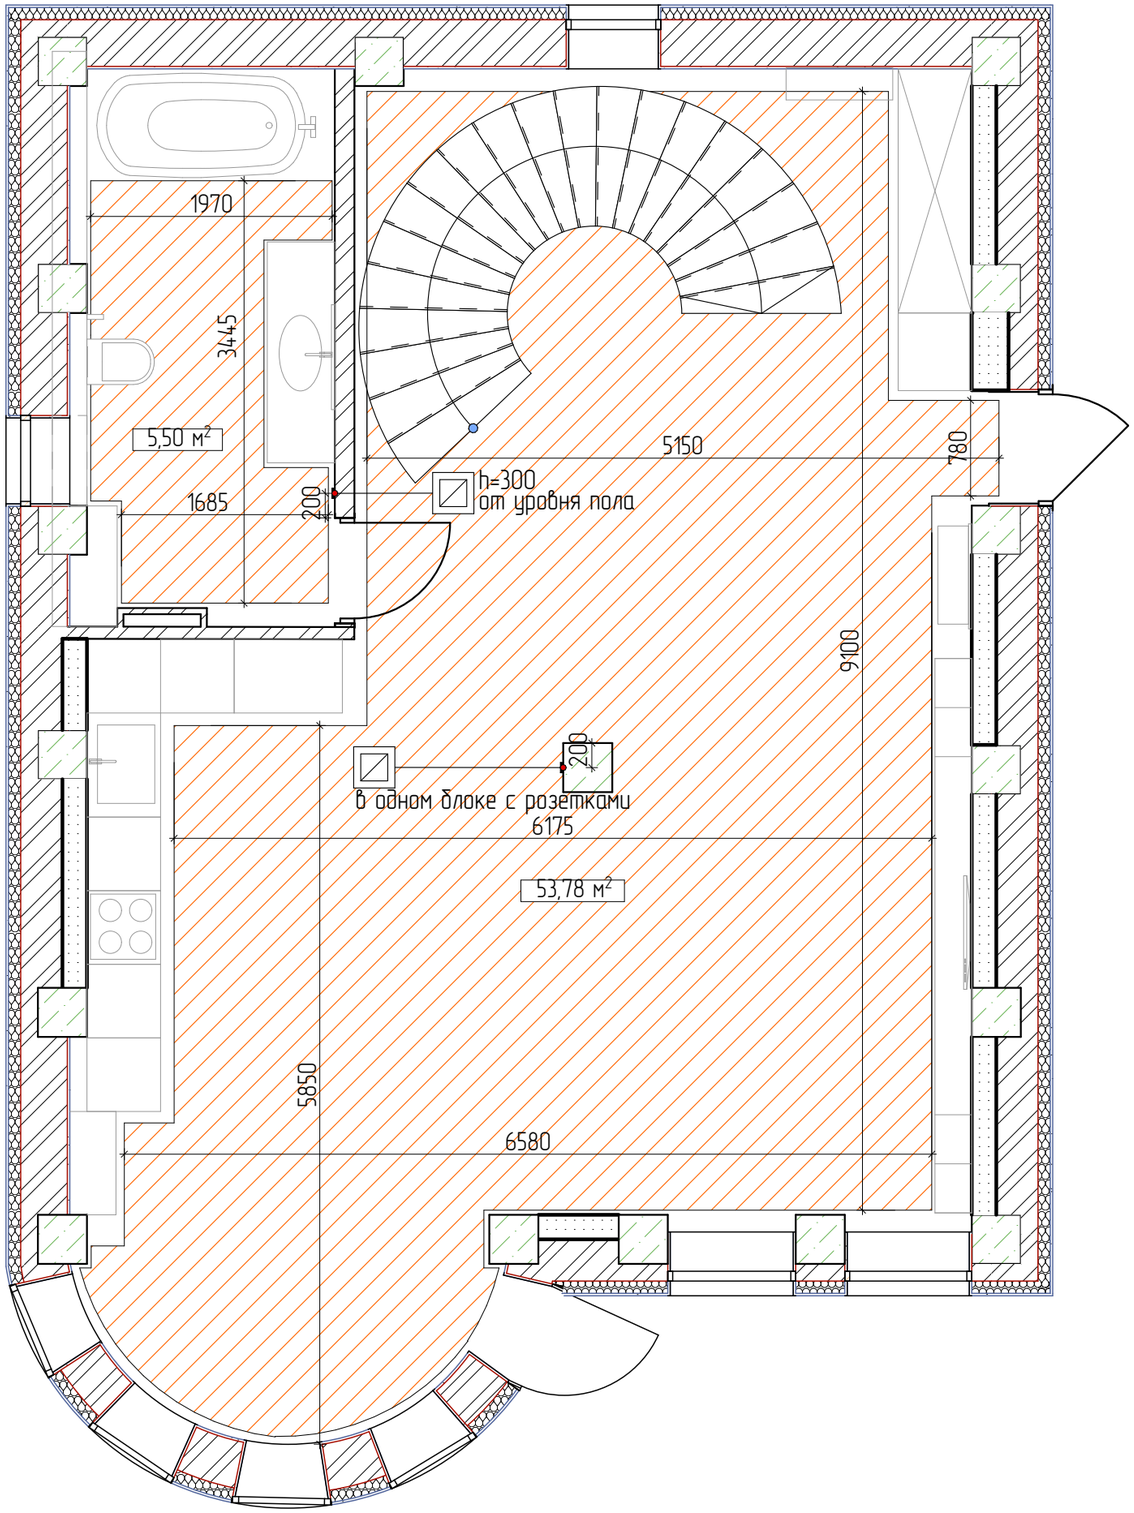

Спецификация приборов отопления		
Усл. обозн.	Описание	Кол-во
	Терморегулятор	2
Спецификация теплых полов		
Усл. обозн.	Описание	Площадь
	Электрический теплый пол	59,28 м²

ПРИМЕЧАНИЕ:
1. Все размеры уточнить по месту после выполнения черновых отделочных работ;
2. Подобный план согласовать со специалистами
3. Регуляторы теплого пола располагать от уровня чистого пола на высоте 300 мм (если не указано иного)

Рук. проекта	Частина И.В.	Город	Адрес	План теплых полов	Стадия	Лист	Сайт: https//www.statushomru/ Почта: statushom@mail.ru Тел: +7(978)708-83-30
Дизайнер	Частина И.В.	Алушта	пер.Фруктовый 2		ДП	21	
Проектировщик	Борский И.О.						

STATUS HOME
СТУДИЯ ДИЗАЙНА ИНТЕРЬЕРА