Спецификация напольных покрытий

Марка	Усл. Об-е	Описание	Площадь	Изобр-е
1		керамогранит Размер:1200х600	2,73 м^2 без учета запаса	
2		керамогранит Размер:1200х600	6,56 м^2 без учета запаса	
3		керамогранит Размер:1200х600	65,63 м^2 без учета запаса	

ПРИМЕЧАНИЕ:
1. Все пироги полов должны идти в стык по высоте
2. Стык наольных покрытий располагается под дверным проёмом;
3. Выполнение работ осуществляется после самостоятельно произведённых контрольных замеров исполнителем данных работ

Узел стыковки полов

Силиконовый или пробковый компенсатор

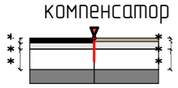

– плинтус

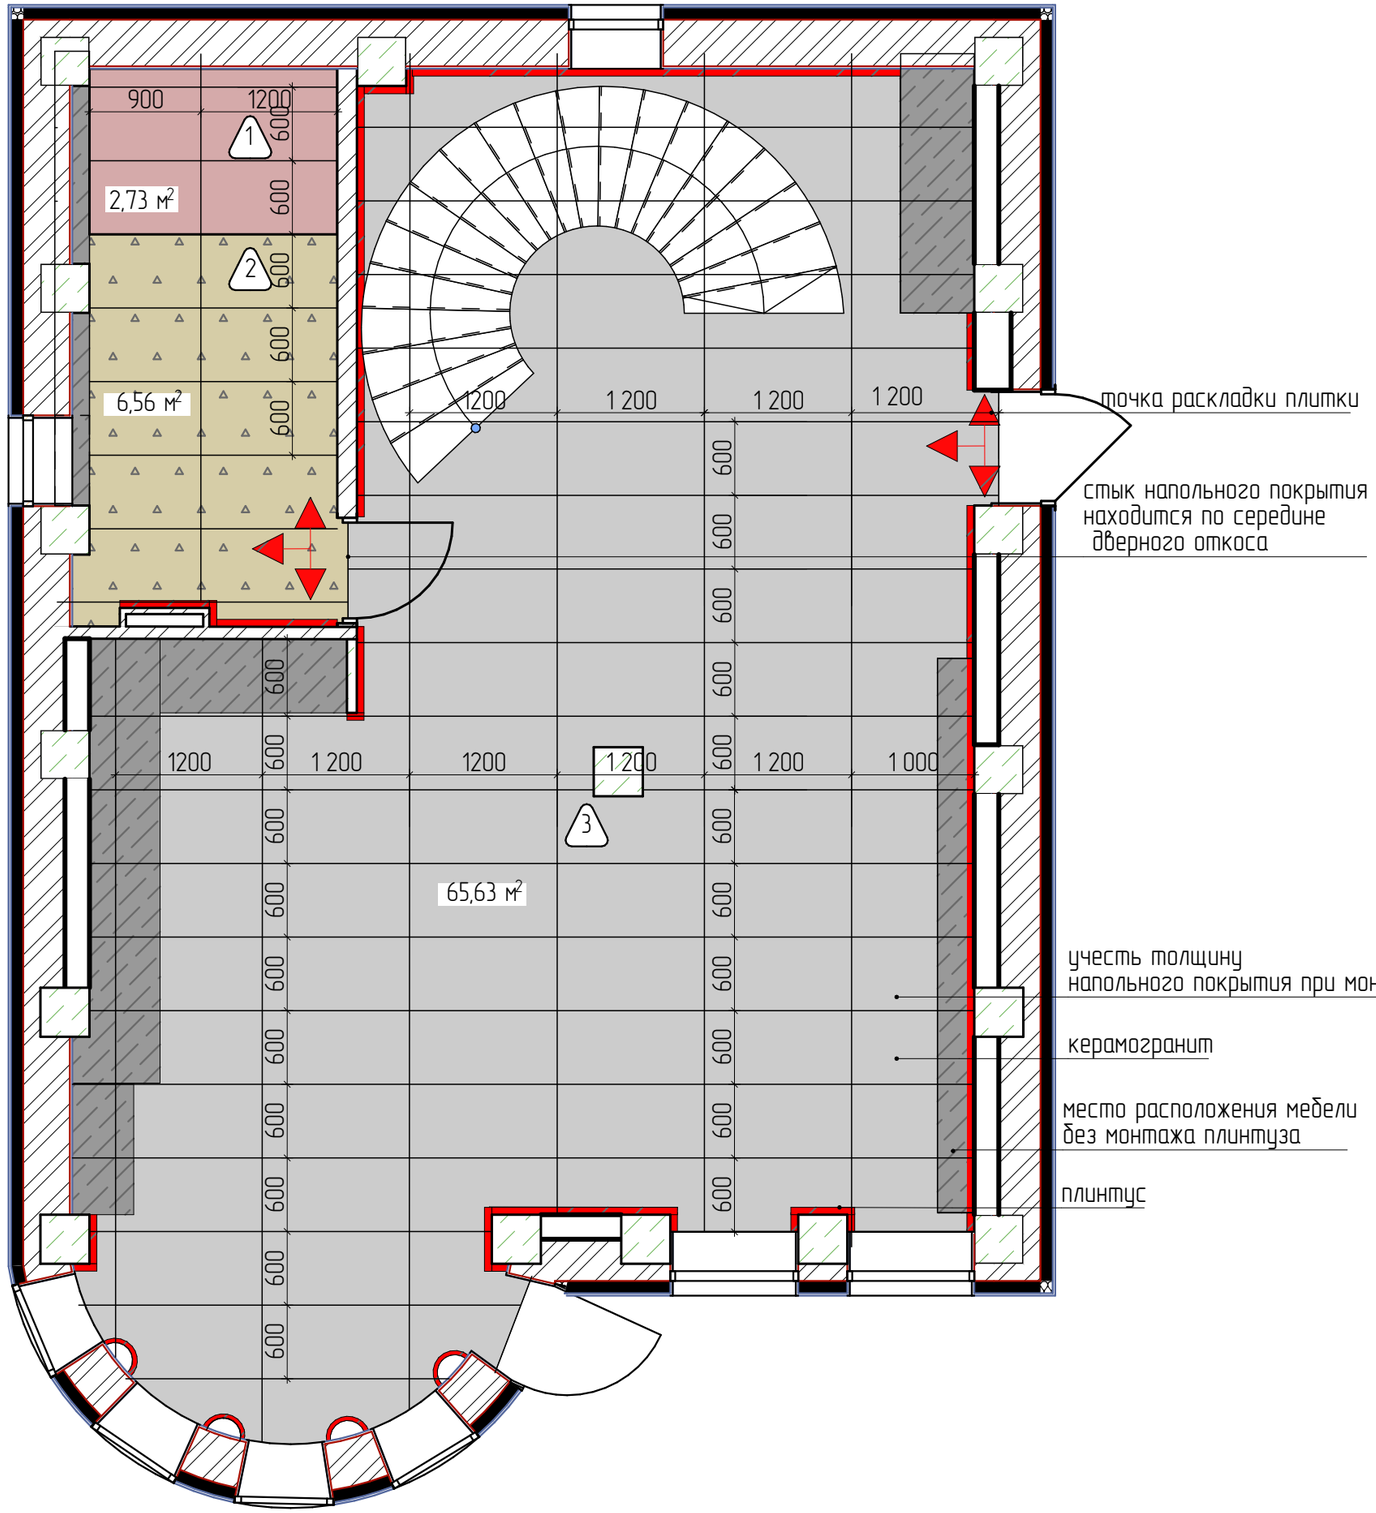

Рук. проекта	Частина И.В.	Город	Адрес	План наполных покрытий	Стадия	Лист	Сайт:https://www.statushom.ru/ Почта: statushom@mail.ru Тел +7(978)708-83-30
Дизайнер	Частина И.В.	Алушта	пер.Фруктовый,2		ДП	22	STATUS HOME СТУДИЯ ДИЗАЙНА ИНТЕРЬЕРА
Проектировщик	Борский И.О.						