Условные обозначения	
	Люстра
	Точечный свет
	Двойной точечный свет
	Вывод под подсветку
	Вывод под бра
	Одноклавишный выкл
	Двухклавишный выкл
	Трехклавишный выкл
	Перекрестный выкл

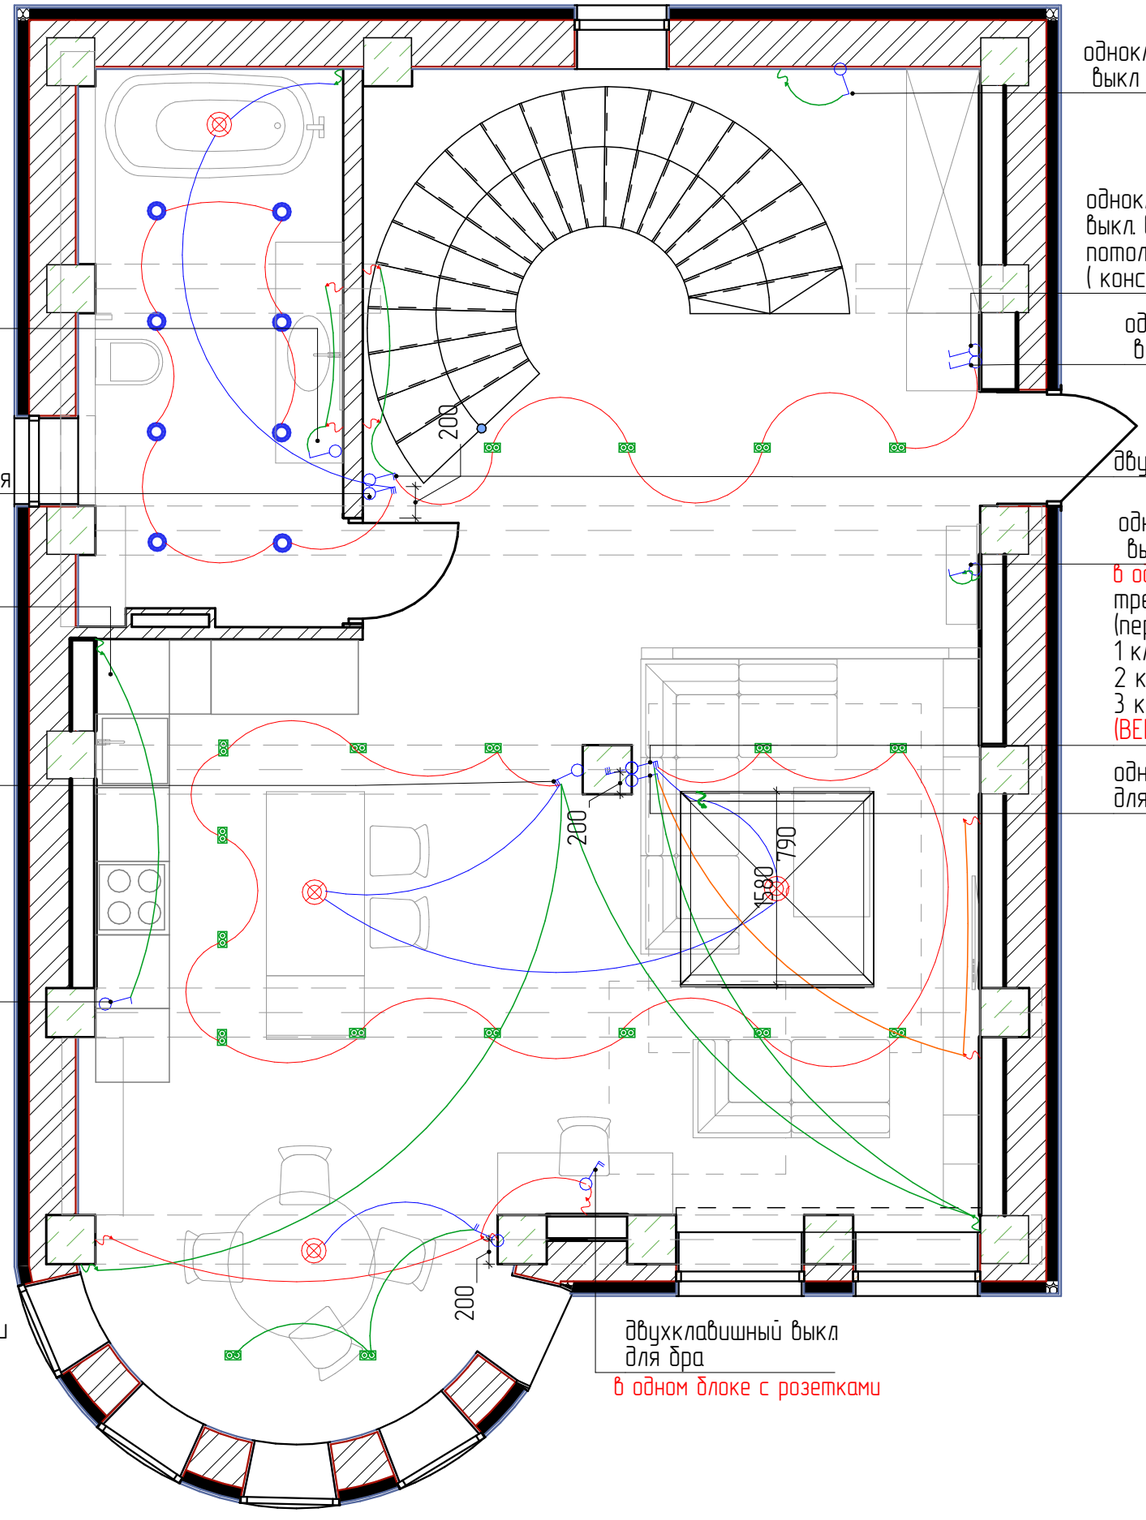

одноклавишный выкл
кл.выкл. бра умывальной зоны
в одном блоке с розетками

трехклавишный выкл
(перекрестный)
1 кл.выкл. точечный свет
2 кл.выкл. люстры и подсветки ниши
3 кл. выкл. принудительная вентиляция

одноклавишный выкл
кл.выкл. подсветки рабочей зоны

трехклавишный выкл
(перекрестный)
1 кл.выкл. точечный свет
2 кл.выкл. люстры
3 кл. выкл. подсветки шторной ниши

одноклавишный выкл
кл.выкл. подсветки рабочей зоны
в одном блоке с розетками
(в мебели)

одноклавишный выкл
выкл подсветку зеркала

одноклавишный выкл
выкл. всего освещения на
потолке, бра и подсветки шторых ниш
(консультироваться со специалистом)

одноклавишный выкл
выкл точечный свет

двухклавишный выкл бра

одноклавишный выкл
выкл подсветку зеркала
в одном блоке с розетками
трехклавишный выкл
(перекрестный)
1 кл.выкл. точечный свет
2 кл.выкл. люстры
3 кл. выкл. подсветки шторной ниши
(ВЕРТИКАЛЬНЫЙ БЛОК)

одноклавишный выкл
для бра на тв стенке

двухклавишный выкл
для бра
в одном блоке с розетками

ПРИМЕЧАНИЕ:
1. Мощность светового оборудования определяется
по рекомендации поставщика
2. Тех. задание на монтаж светодиодных светильников уточнить при комплектации
дает поставщик оборудования
3. Предусмотреть закладные на подвесные светильники в соответствии
с рекомендацией производителя
4. Привязки даны по центру групп
5. Выполнение работ осуществляется после самостоятельно произведённых
контрольных замеров исполнителем данных работ
6. все выключатели находятся на h 900 (или навысоте блока с разетками)
7. чертеж смотреть совместно с планам по розеткам

Рук. проекта	Частина И.В.	Город	Адрес	План привязки выключателей	Стадия	Лист	Сайт:https://www.statushom.ru/ Почта: statushom@mail.ru Тел +7(978)708-83-30
Дизайнер	Частина И.В.	Алушта	пер.Фруктовый,2		ДП	24	STATUS HOME СТУДИЯ ДИЗАЙНА ИНТЕРЬЕРА
Проектировщик	Борский И.О.						