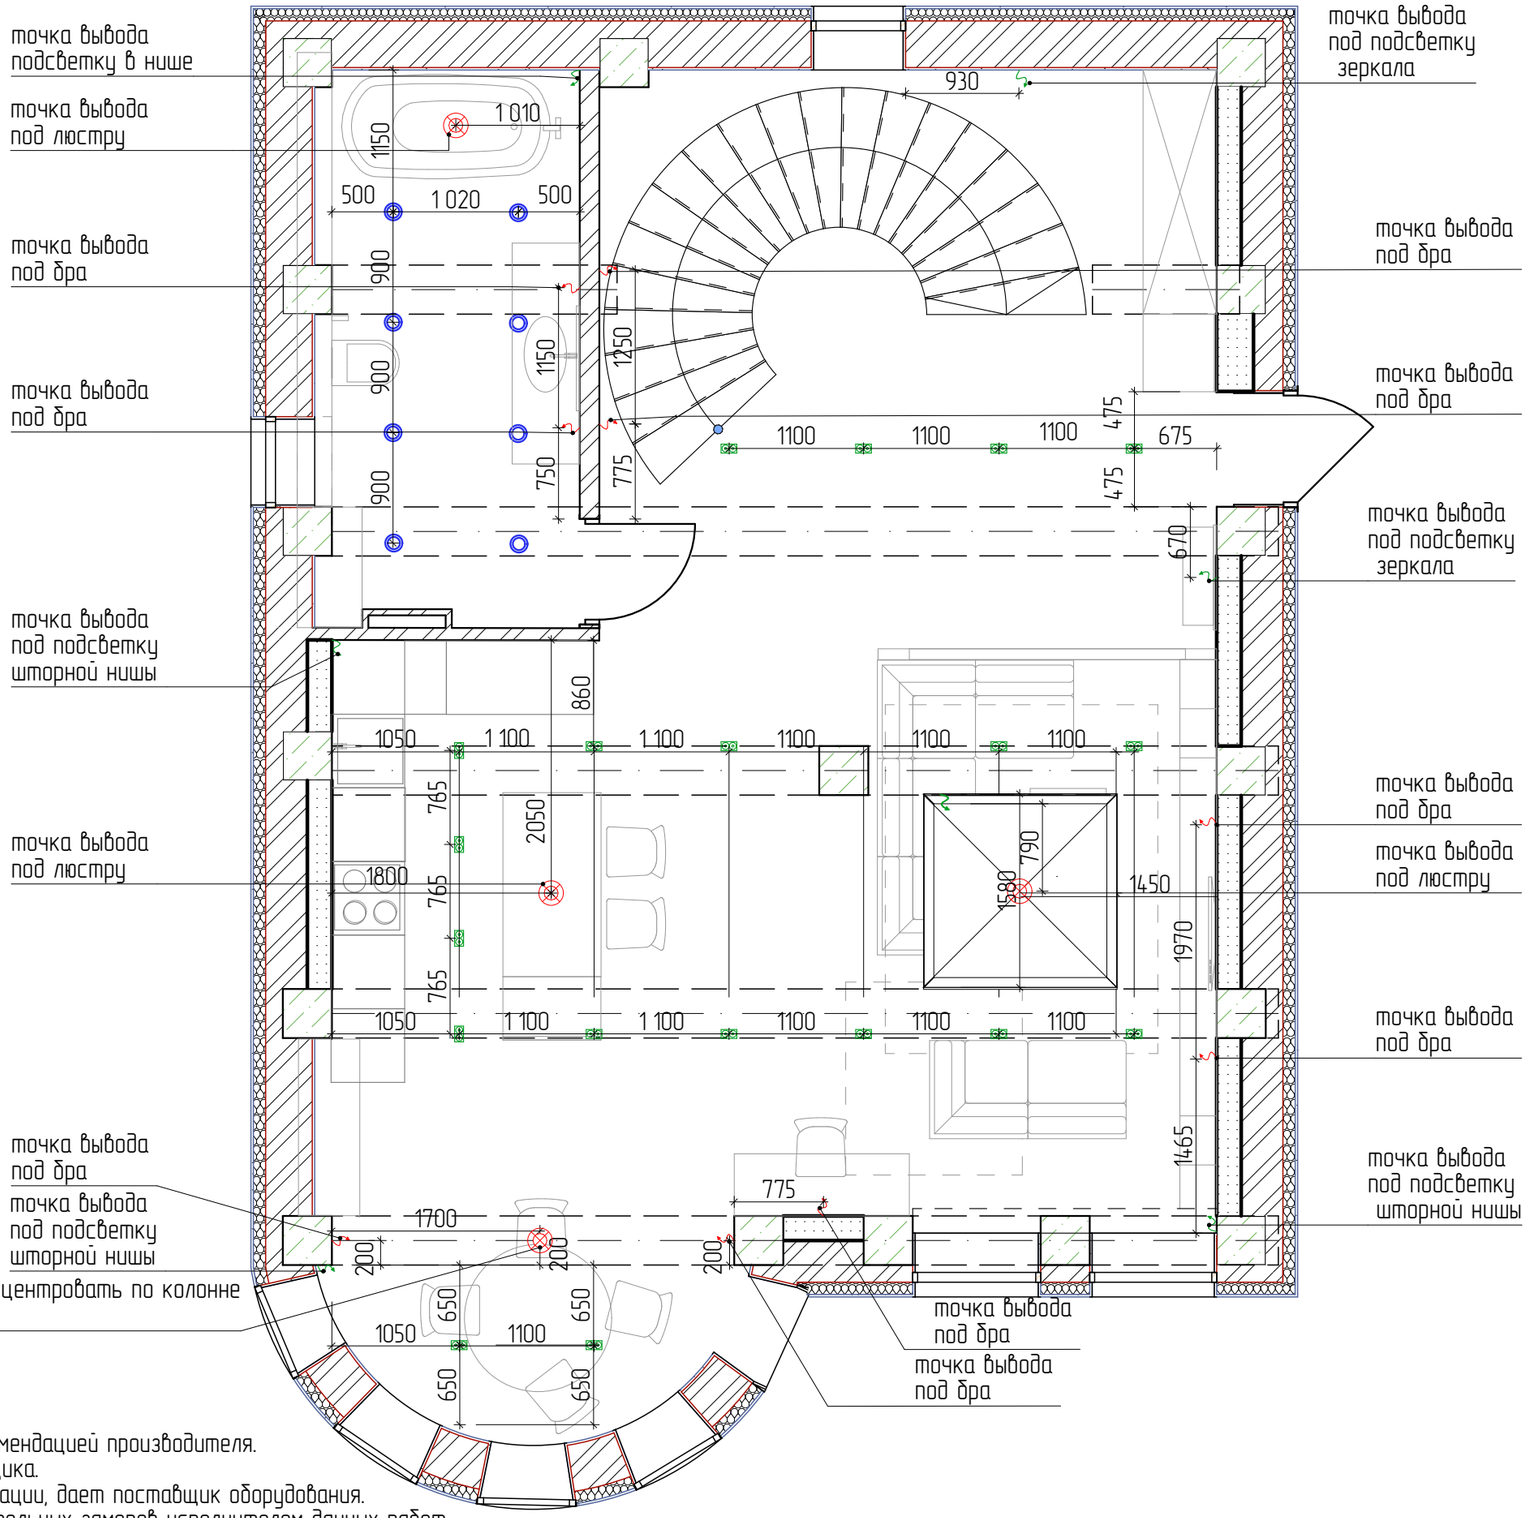

Условные обозначения	
⊗	Люстра
○	Точечный свет
∞	Двойной точечный свет
∿	Вывод под подсветку
∿	Вывод под бра

ПРИМЕЧАНИЕ:

1. Размеры и привяки даны без учета отделки стен.
2. Привязки даны по центру групп.
3. Предусмотреть закладные на подвесные светильники в соответсвии с рекомендацией производителя.
4. Мощность светового оборудования определяется по рекомендации поставщика.
5. Тех. задание на монтаж светодиодных светильников уточнить при комплектации, дает поставщик оборудования.
6. Выполнение работ выполняется после самостоятельно произведенных контрольных замеров исполнителем данных работ

Рук. проекта	Частина И.В.	Город	Адрес	Визуализация гостиной зоны	Стадия	Лист	Сайт: https//www.statushomru/ Почта: statushom@mail.ru Тел: +7(978)708-83-30
Дизайнер	Частина И.В.	Алушта	пер.Фруктовый 2		ДП	25	
Проектировщик	Борский И.О.						

STATUS HOME
СТУДИЯ ДИЗАЙНА ИНТЕРЬЕРА