


Узел №4

короб ГКЛ/В до чернового потолка
 опуск потолка по опуску
 ригеля от плиты перекрытия
 ригель
 монтаж потолка из ГКЛ покраска
 в белый матовый цвет


кондиционер уточнить
 размеры по факту

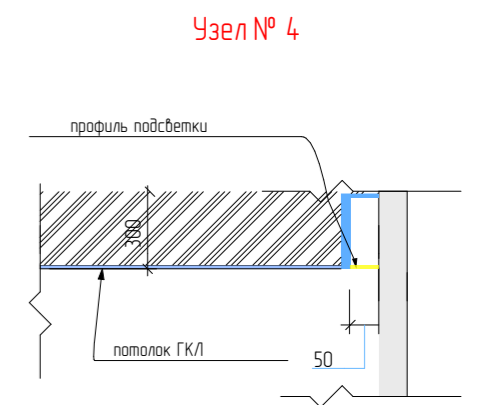

Спецификация потолков			
Марка	Усл. об-е	Описание	Площадь
ПО-1		Подвесной потолок из ГКЛ. Опускание на 300мм	9,29 м ²
ПО-2		Подвесной потолок из ГКЛ. Опускание на 200мм	1,89 м ²
ПО-3		Подвесной потолок из ГКЛ. Опускание на 300мм	56,11 м ²

- карниз
 - карниз

- ПРИМЕЧАНИЕ:**
1. Выполнение работ осуществляется после самостоятельно произведенных контрольных замеров исполнителем данных работ
 2. Выполнить уровни потолка из влагостойкого ГКЛ для предотвращения деформации потолка при затоплении
 3. Высоту уровня потолка отсчитывать от существующего потолка помещения
 4. Опуск потолка уточнить по месту исходя из высоты вентиляционного ригеля
 5. Предусмотреть место для блоков питания к светодиодной ленте

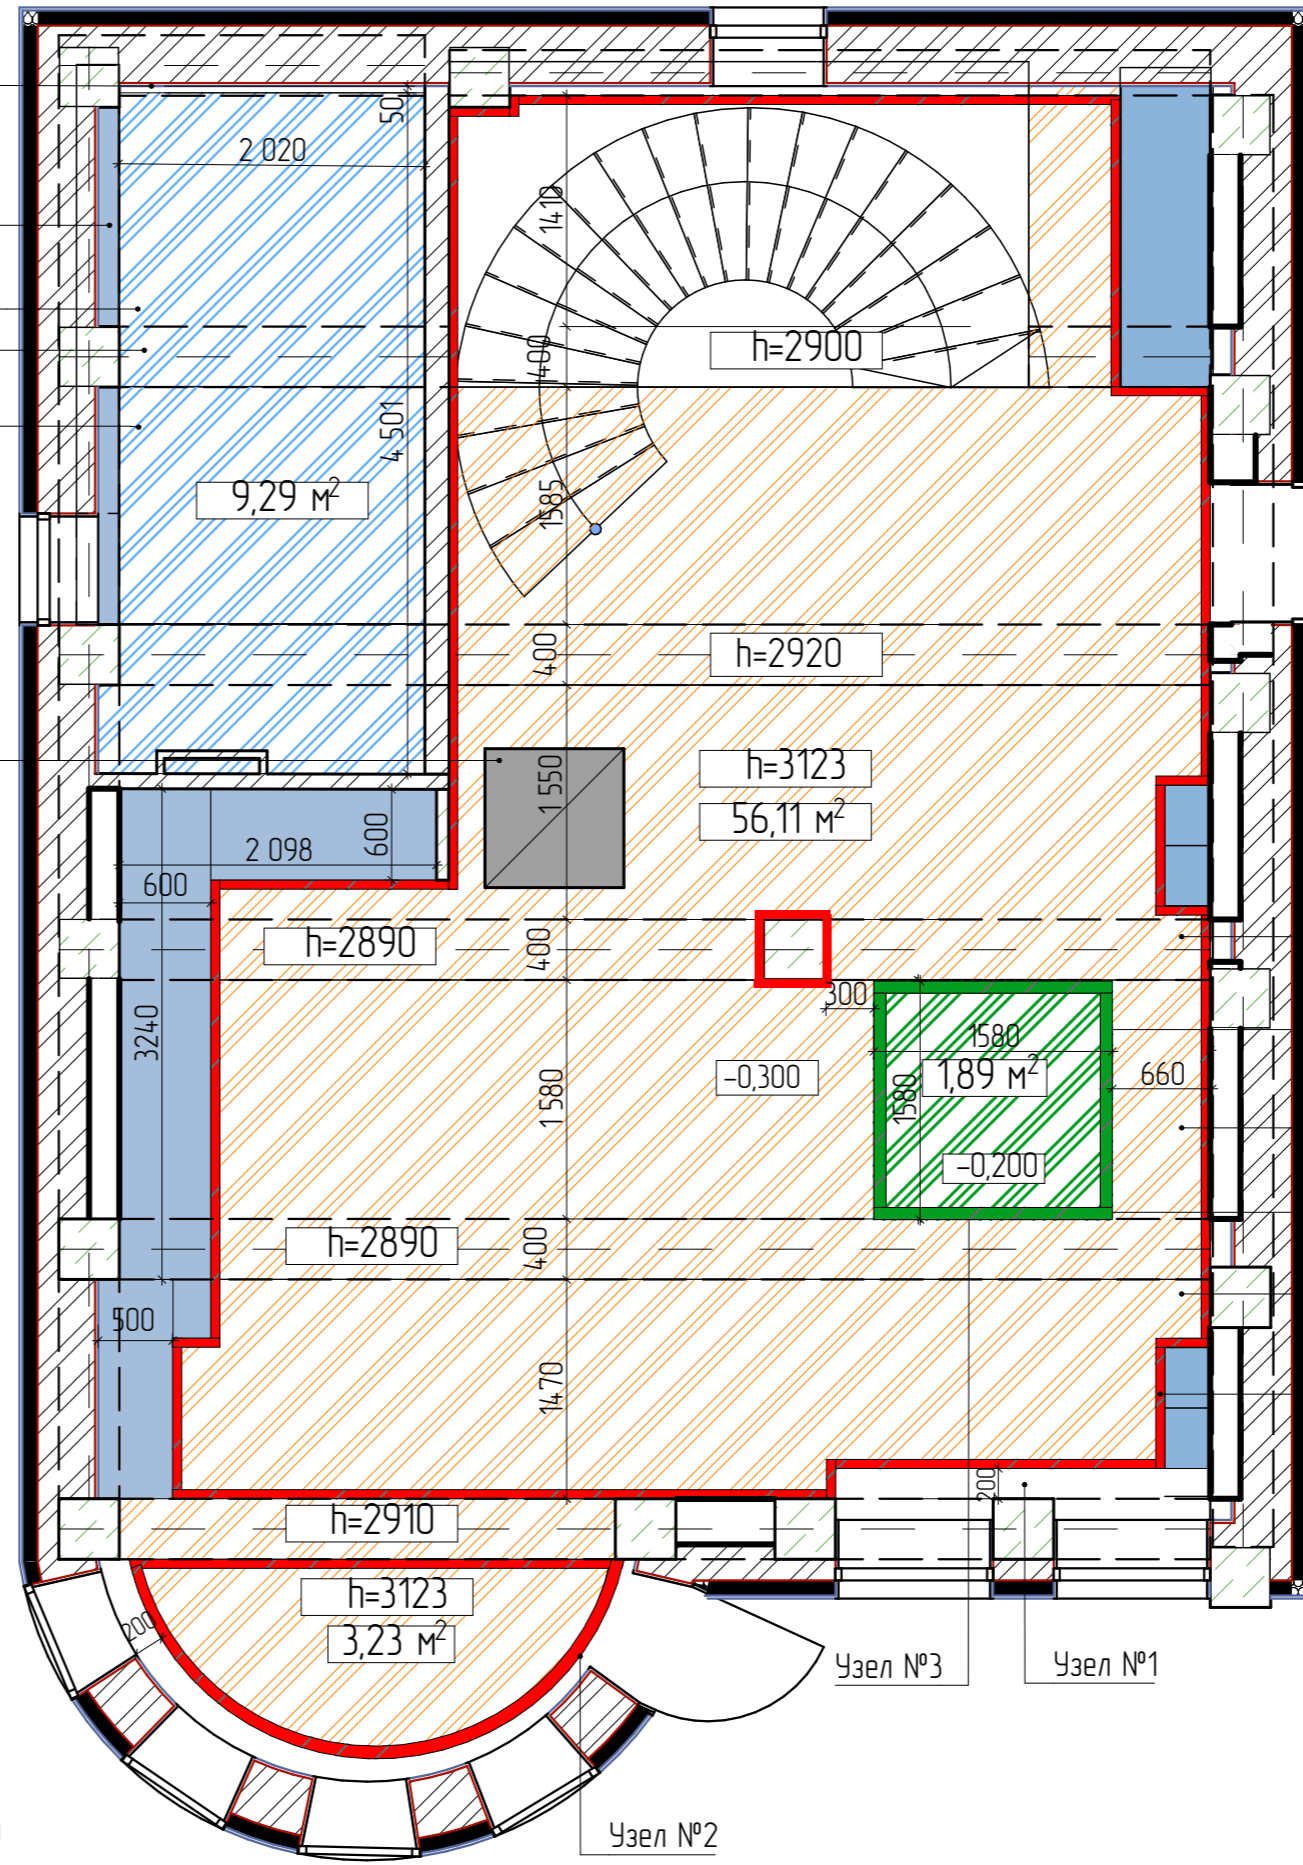

ригель
 карниз
 опуск потолка по опуску ригеля от плиты перекрытия
 опуск карниза на 30 мм от чистового потолка для подсветки
 монтаж потолка из ГКЛ покраска в белый матовый цвет
 карниз

Рук проекта	Частина И.В.	Город	Адрес
Дизайнер	Частина И.В.	Алушта	пер.Фруктовый,2
Проектировщик	Борский И.О.		

План потолков

Стадия: ДП
 Лист: 26

Сайт: <https://www.statushom.ru/>
 Почта: statushom@mail.ru
 Тел: +7(978)708-83-30

