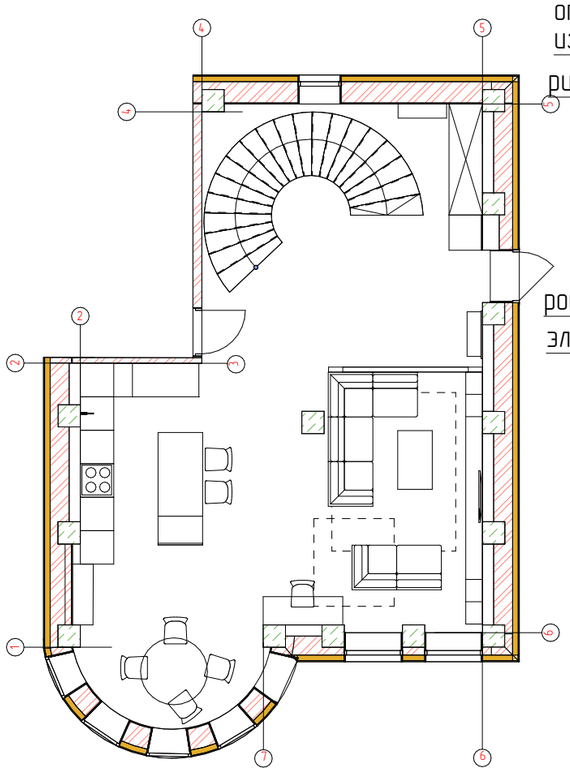

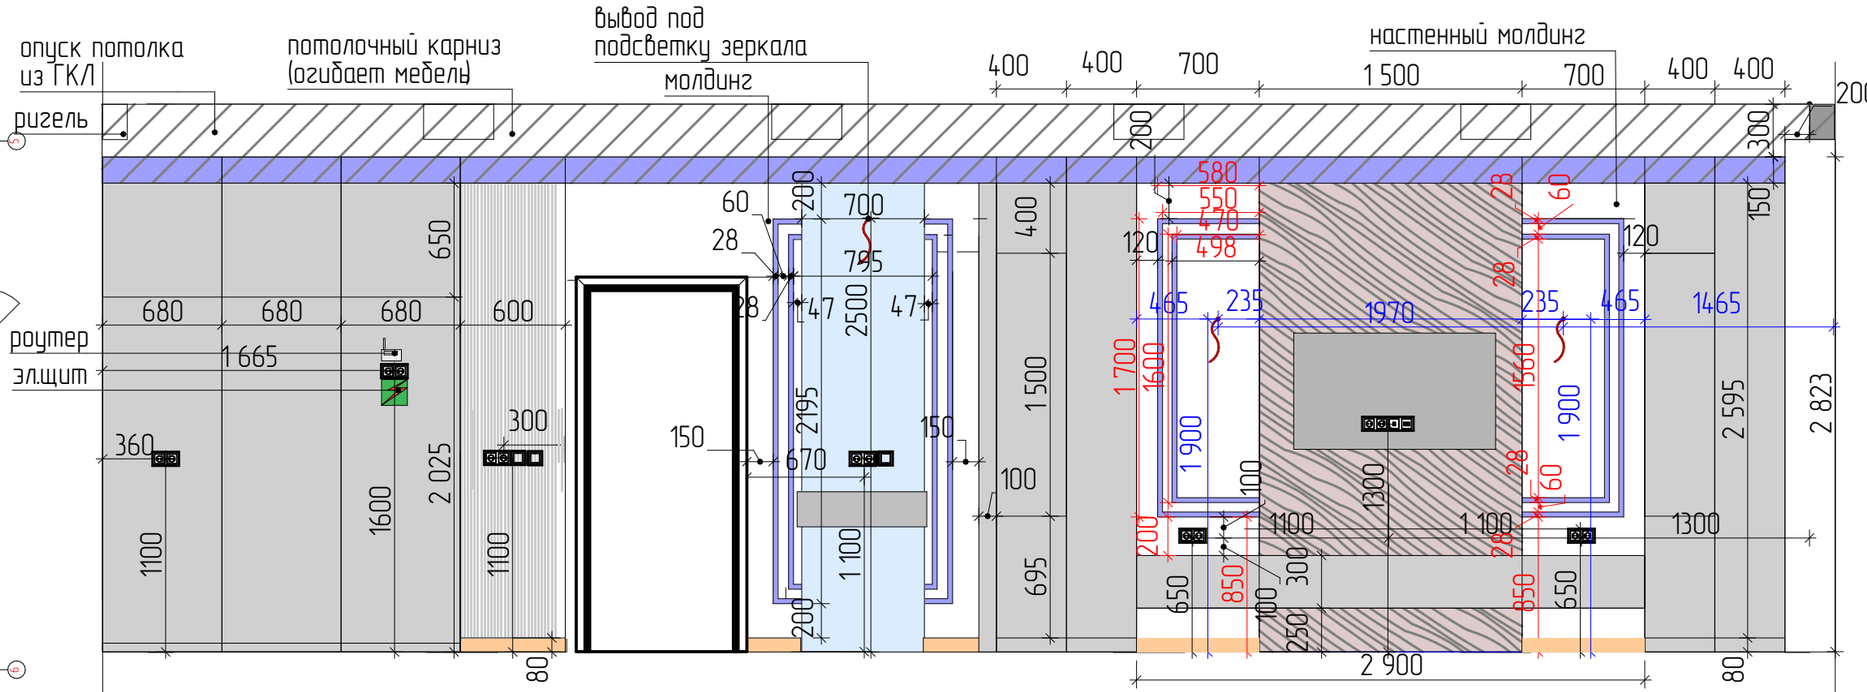

5

6

Развертка по колонне

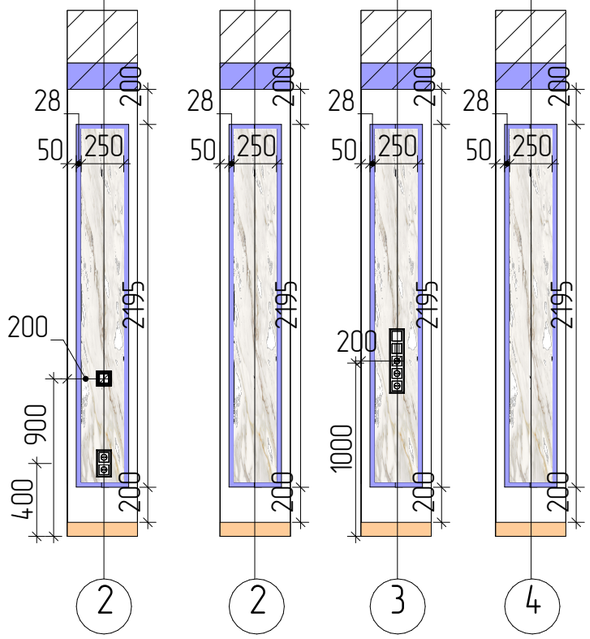

ПРИМЕЧАНИЕ:
1.Все размеры даны в милиметрах
2.Даный план смотреть совместно с планонами по электрике и планом потолка
3.Выполнение работ осуществлется после самостоятельно произведенных контрольных замеров исполнителем данных работ
4. Мебель разработать со специалистом
5. Перед заказом мебели произвести контрольные замеры;
6. Швы плитки на полу и стенах состыковать
7. Перед распилом плитки обязательно провести контрольные замеры помещения
8. Швы на полу и стенах состыковать
9.Настенные молдинги отшпакливать и произвести затирку до гладкости перед покраской

Рук. проекта	Частина И.В.	Город	Адрес	Развертка по стенам кухни-гостиной и прихожей зоны	Стадия	Лист	Сайт:https://www.statushom.ru/ Почта: statushom@mail.ru Тел +7(978)708-83-30
Дизайнер	Частина И.В.	Алушта	пер.Фруктовый,2		ДП	28	
Проектировщик	Борский И.О.						

STATUS HOME
СТУДИЯ ДИЗАЙНА ИНТЕРЬЕРА