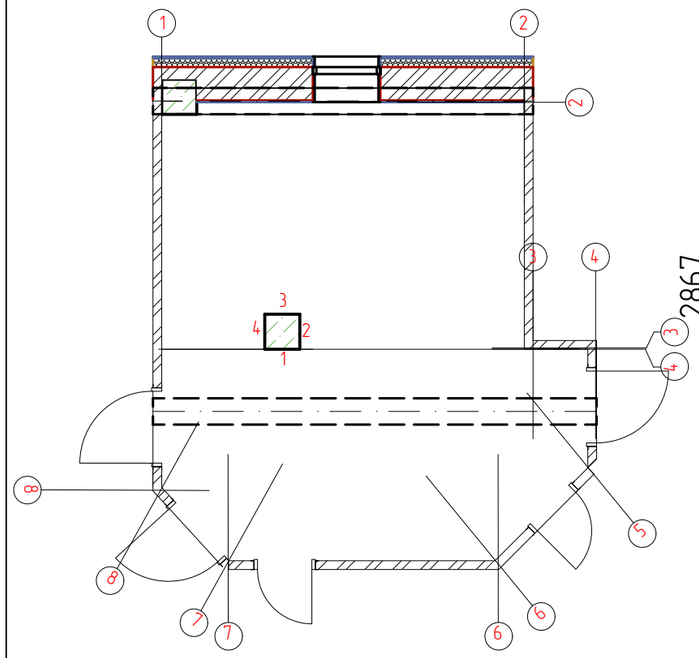

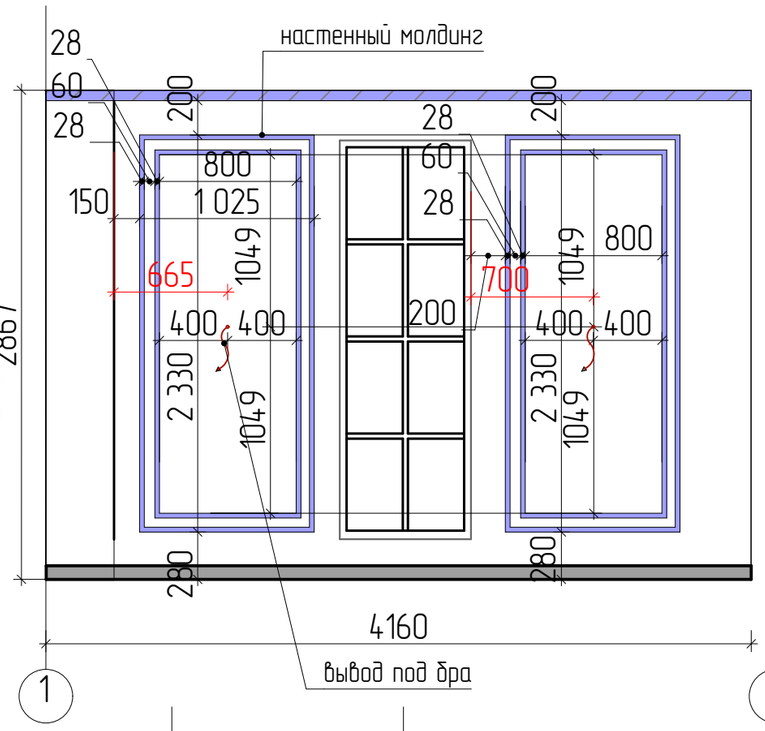

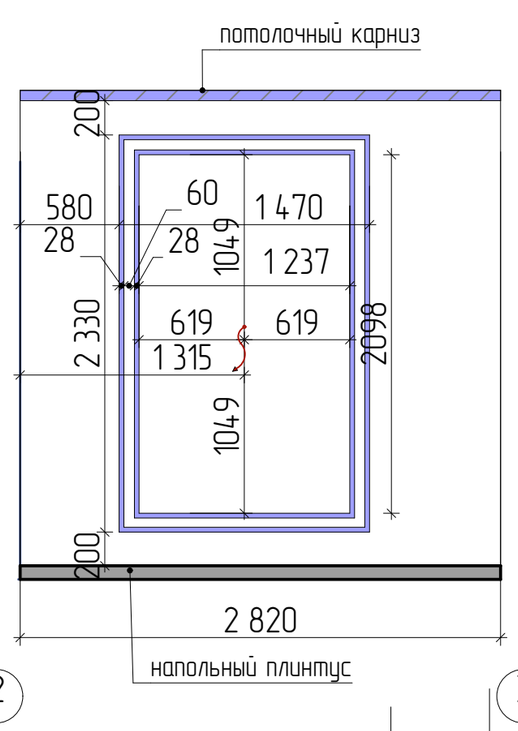

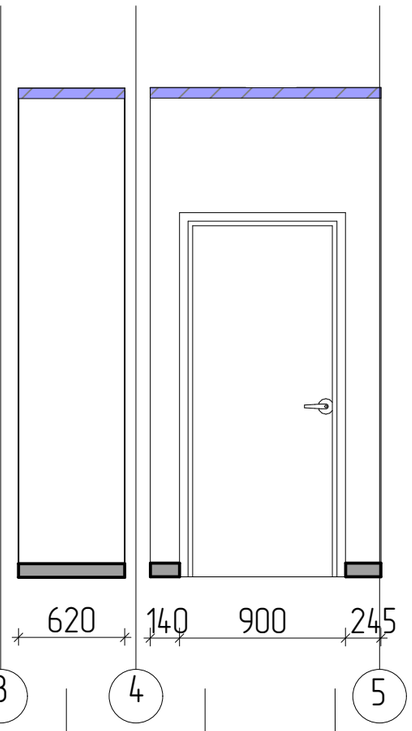

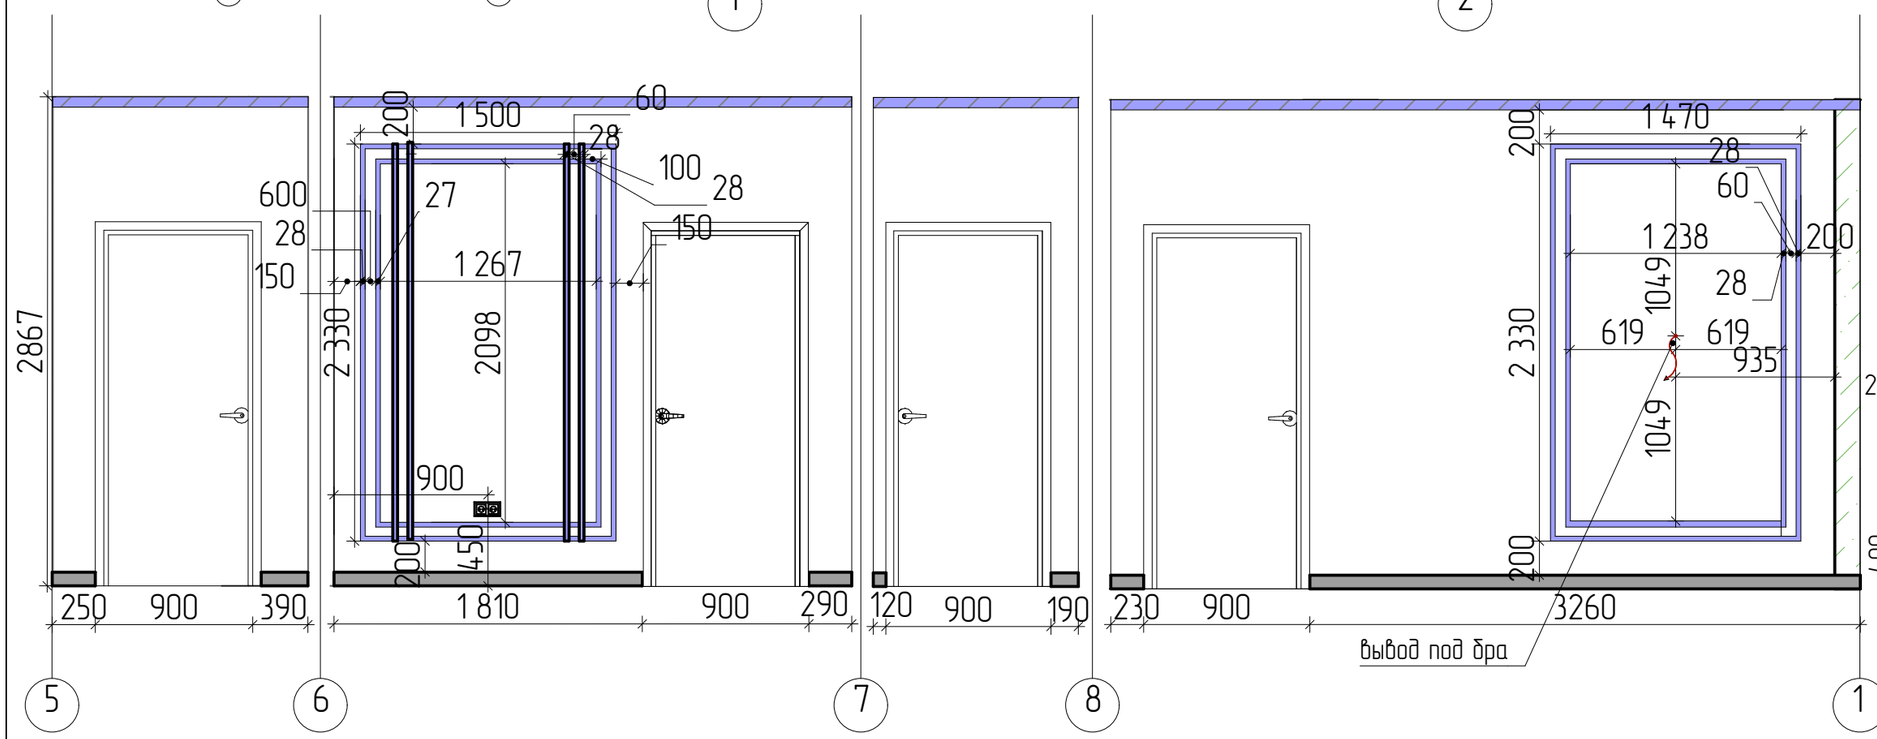

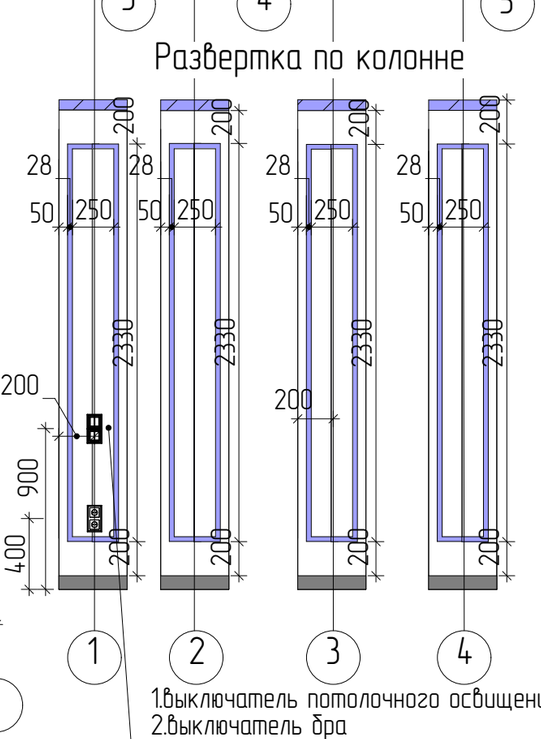

ПРИМЕЧАНИЕ:
1.Все размеры даны в милиметрах
2.Выполнение работ осуществляется после
самостоятельно произведенных контрольных замеров исполнителем данных работ;
3. Мебель разработать со специалистом;
4. Перед заказом мебели произвести контрольные замеры;
5.Настенные молдинги отшпакливать и произвести затирко до гладкости, перед покраской

Рук. проекта	Частина И.В.	Город	Адрес	Развертка по стенам холла 2-го этажа	Стадия	Лист
Дизайнер	Частина И.В.	Алушта	пер.Фруктовый 2		ДП	30
Проектировщик	Борский И.О.					

Сайт: https//www.statushomru/
Почта: statushom@mail.ru
Тел: +7(978)708-83-30

STATUS HOME
СТУДИЯ ДИЗАЙНА ИНТЕРЬЕРА