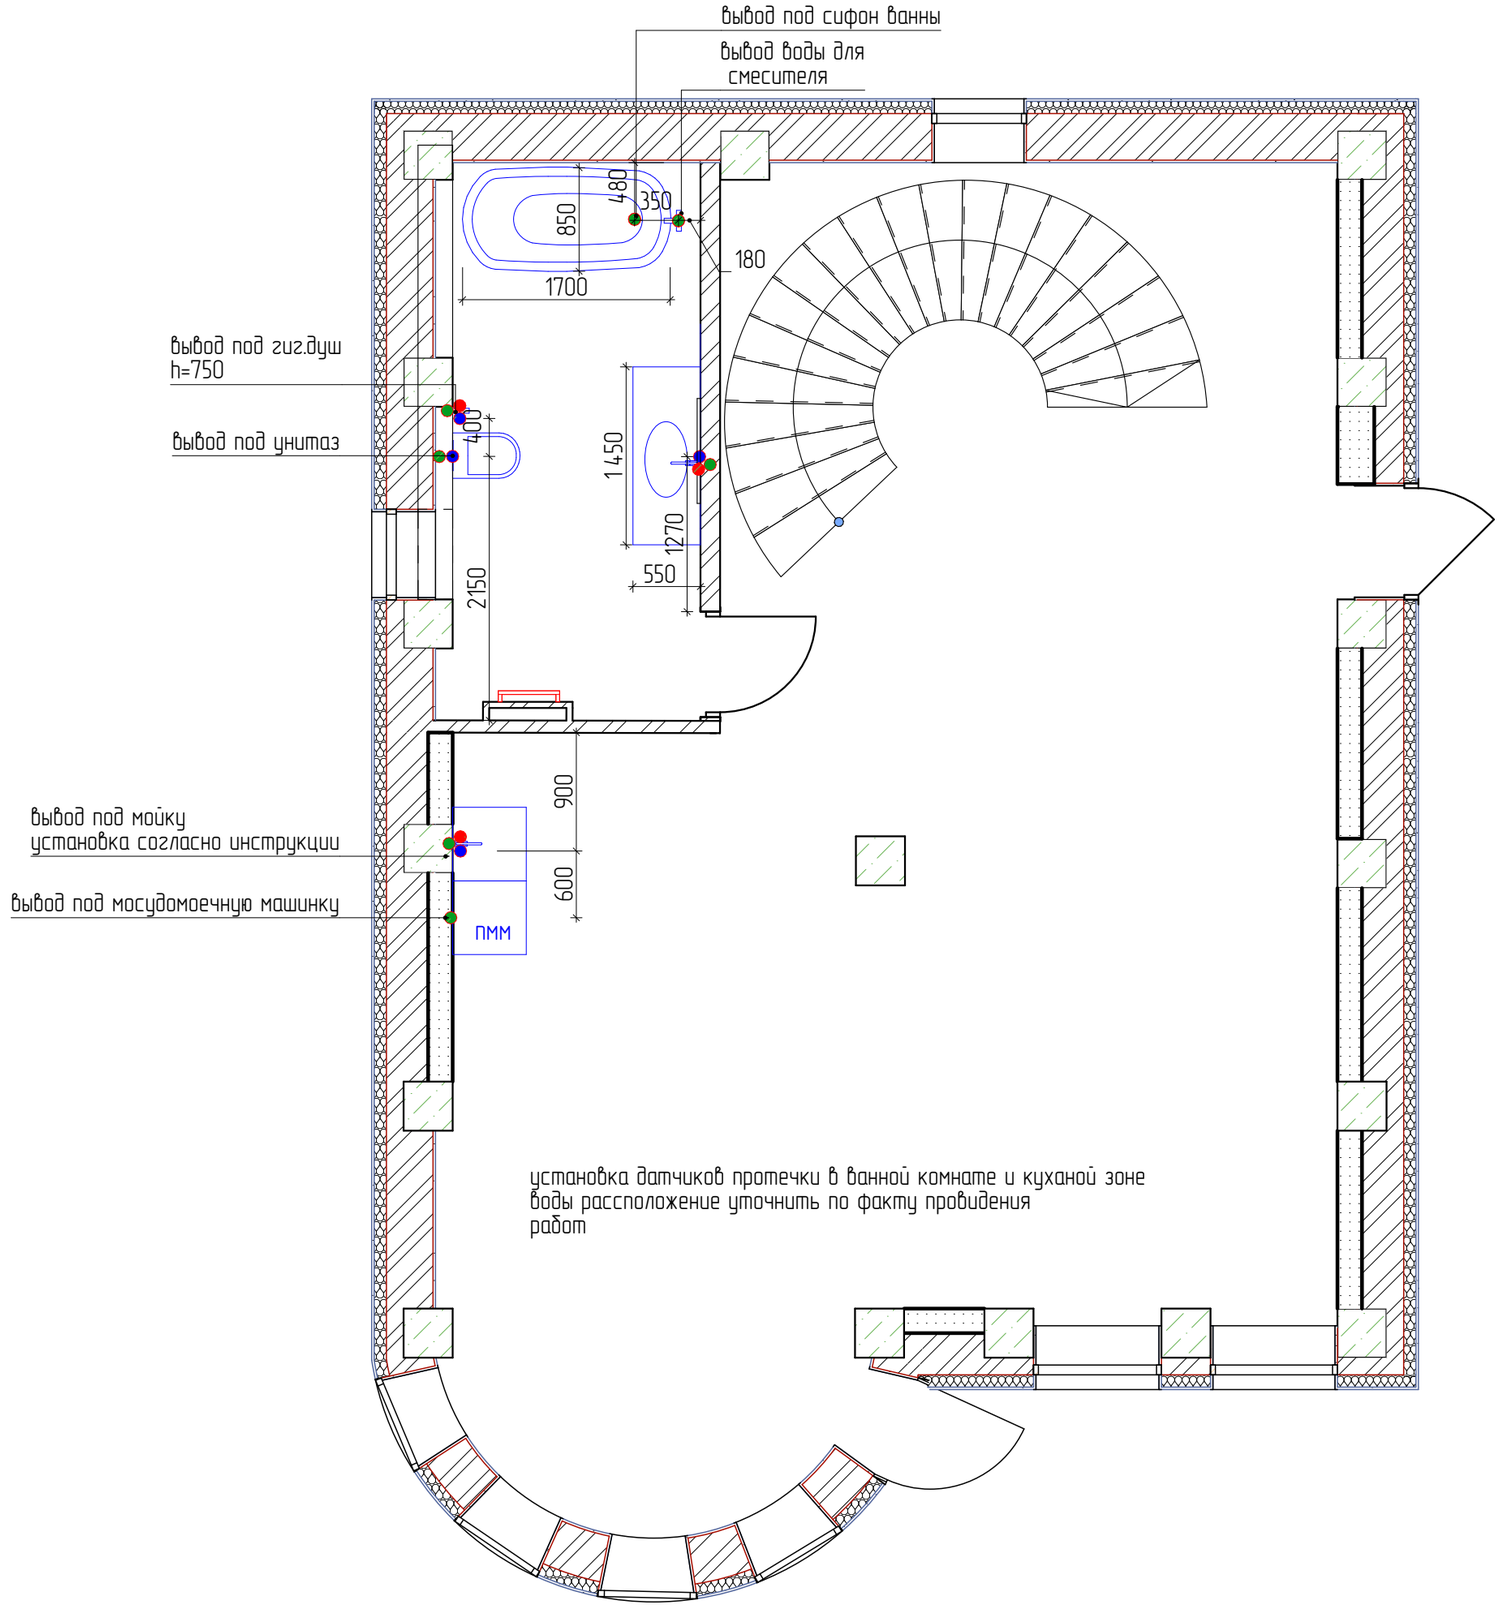

Обозначение сантехнических выводов	
Усл. Обознач.	Обозначение
	Вывод горячей воды
	Вывод холодной воды
	Слив воды

ПРИМЕЧАНИЕ:
1. Привязку вывода коммуникаций уточнить после подбора сан.тех. оорудования, выполнить по инструкции монтажа;
2. Все размеры уточнить по месту после выполнения черновых отделочных работ;
3. Согласовать схему канализации со специалистами;
4. Предусмотреть люки скрытого монтажа для доступа к коммуникациям, размещение определить;
5. Вывод коммуникаций для оборудования разместить согласно инструкции монтажа

Рук. проекта	Частина И.В.	Город	Адрес	План сантехнического оборудования	Стадия	Лист
Дизайнер	Частина И.В.	Алушта	пер.Фруктовый 2		ДП	20
Проектировщик	Борский И.О.					

Сайт: https//www.statushomru/
Почта: statushom@mail.ru
Тел: +7(978)708-83-30

STATUS HOME
СТУДИЯ ДИЗАЙНА ИНТЕРЬЕРА