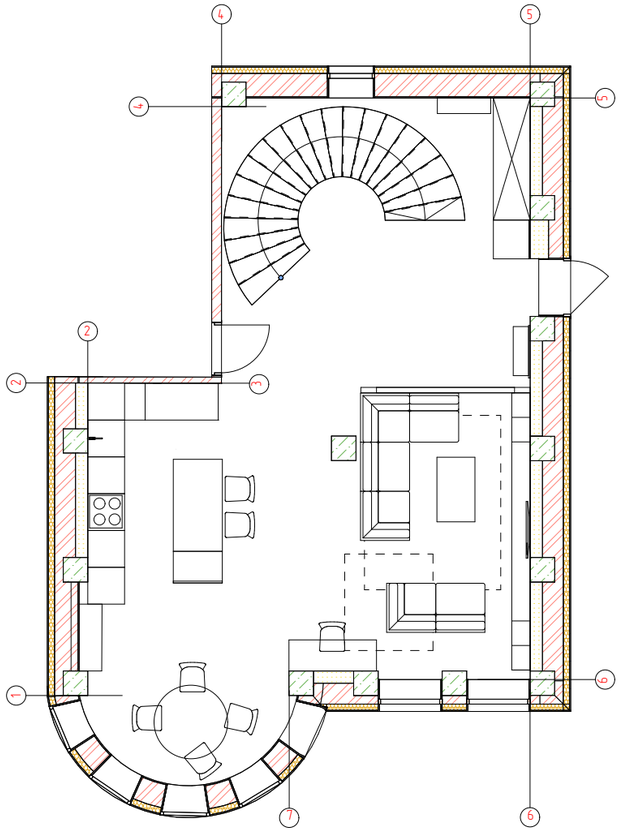

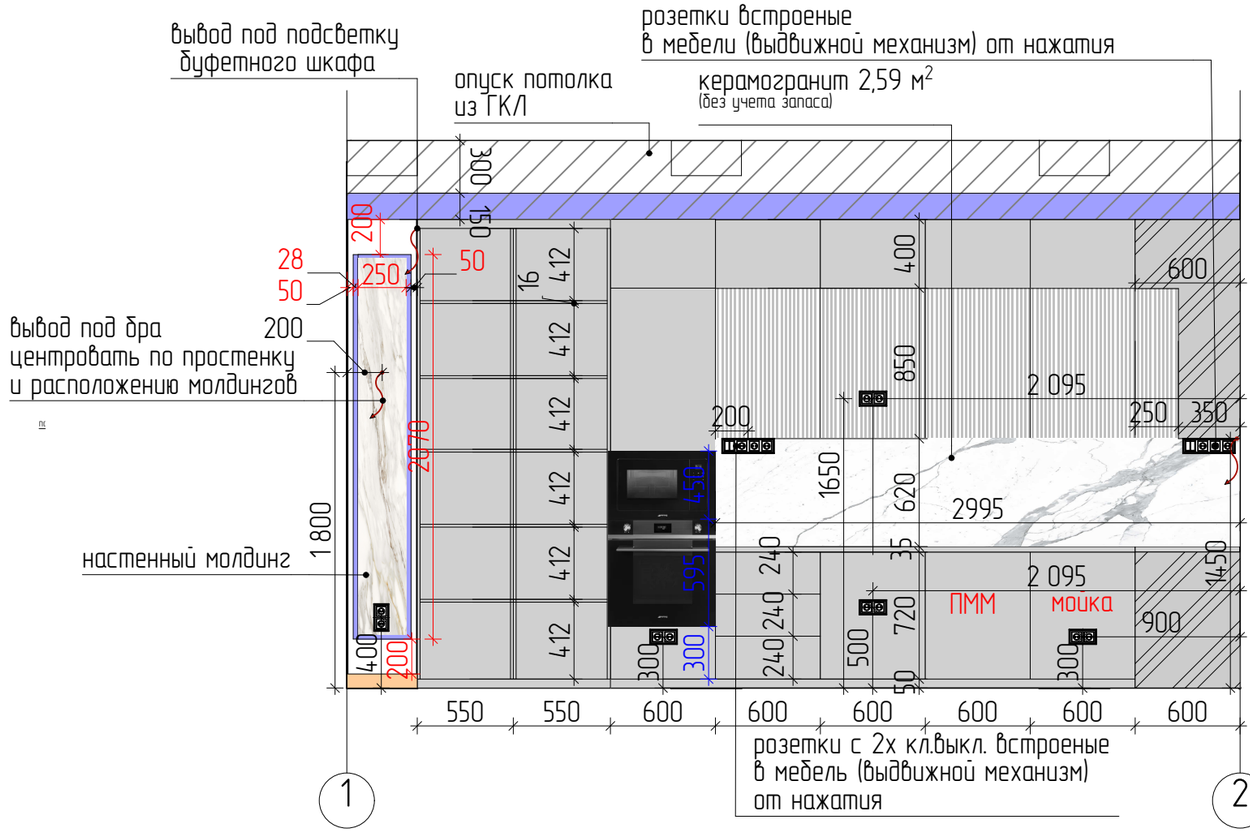

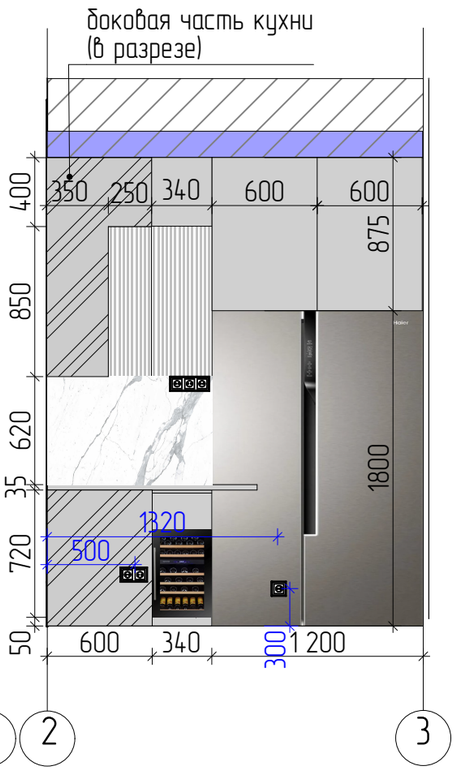

ПРИМЕЧАНИЕ:
1.Все размеры даны в милиметрах
2.Перед заказом кухни закупить все встраиваемое оборудования
(до приезда технолага на контролный замер)
3.После покупки холодилника уточнить конфигурацию кухни
4.Даный план смотреть совместно с планонами по электрике и планом потолка
5.Выполнение работ осуществлется после самостоятельно произведенных контрольных замеров исполнителем данных работ;
6. Мебель разработать со специалистом;
7. Перед заказом мебели произвести контрольные замеры;
8. Перед установкой сантехнического оборудования в обязательном порядке ознакомиться с тех. картами. и лишь после этого приступать к монтажу
9. Швы плитки на полу и стенах состыковать;
10. Перед распилом плитки обязательно провести контрольные замеры помещения.
11. Швы на полу и стенах состыковать
12.НастеНные молдинги отшпакливать и произвести затирко до гладкости, перед покраской

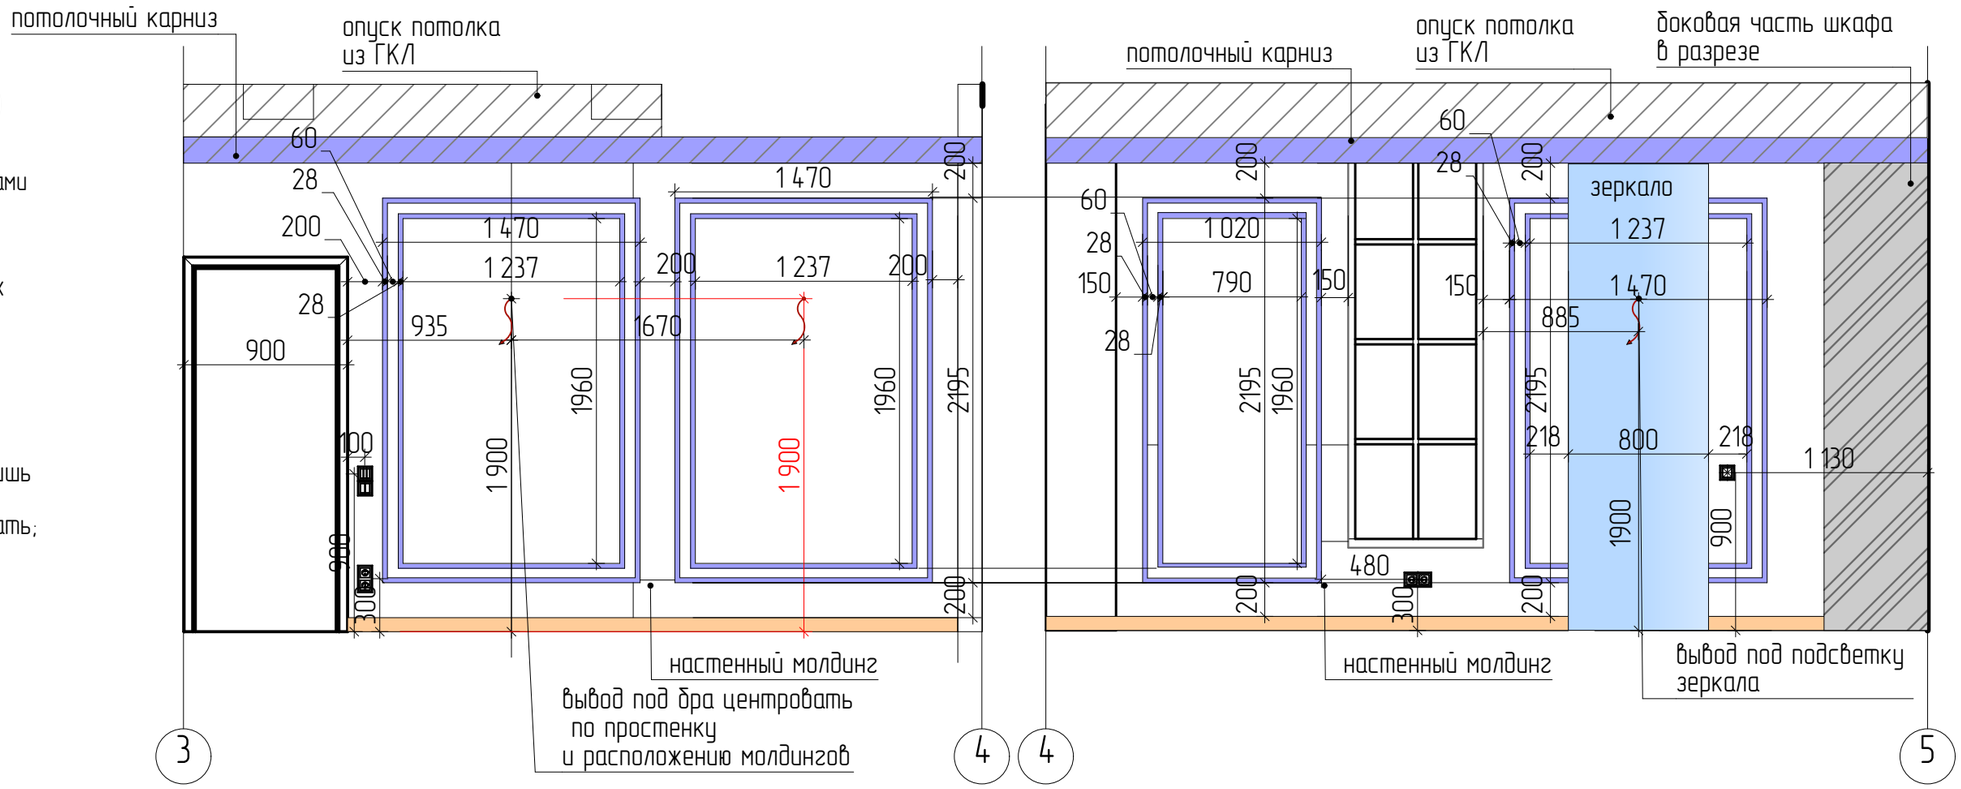

Рук. проекта	Частина И.В.	Город	Адрес	Развертка по стенам кухни-гостиной и прихожей зоны	Стадия	Лист	Сайт: https//www.statushomru/ Почта: statushom@mail.ru Тел: +7(978)708-83-30
Дизайнер	Частина И.В.	Алушта	пер.Фруктовый 2		ДП	27	
Проектировщик	Борский И.О.						