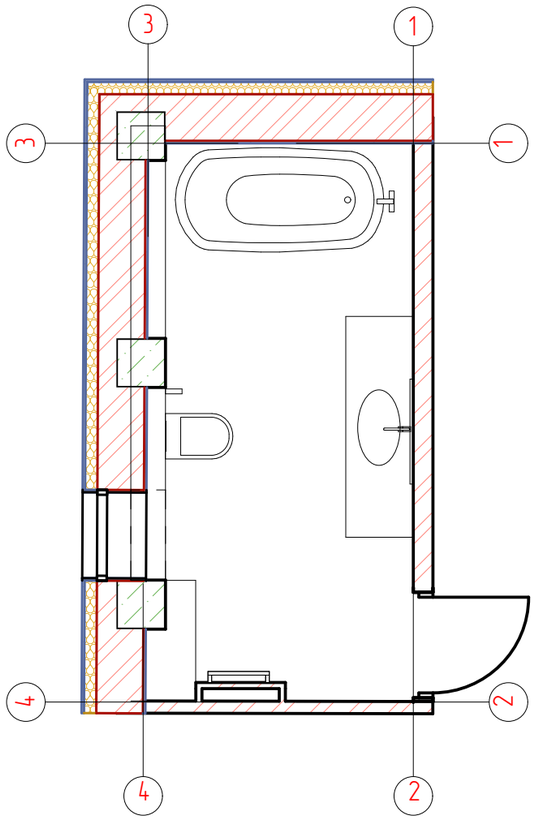

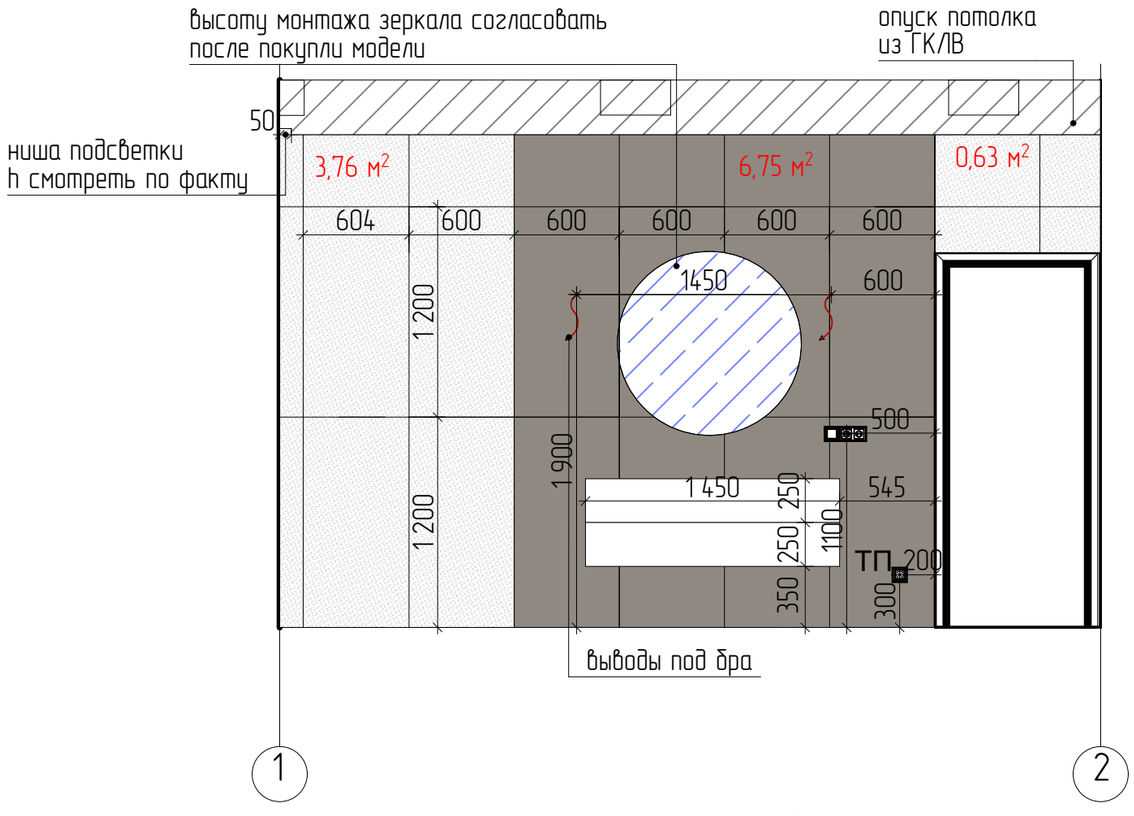

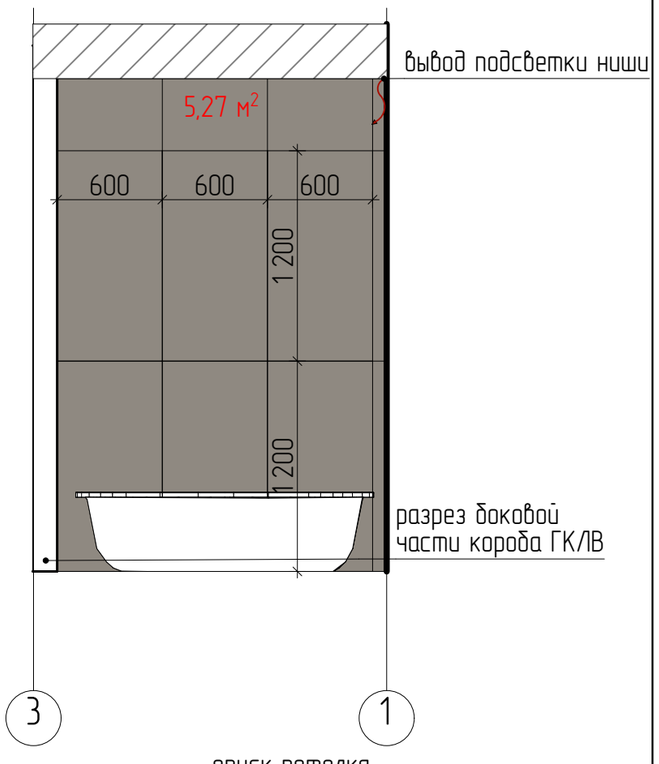

ПРИМЕЧАНИЕ:
1. Выполнение работ осуществляется после самостоятельно произведенных контрольных замеров исполнителем данных работ;
2. Мебель разработать со специалистом;
3. Перед заказом мебели произвести контрольные замеры;
4. Перед установкой сантехнического оборудования в обязательном порядке ознакомиться с тех. картами. и лишь после этого приступать к монтажу
5. Швы плитки на полу и стенах состыковать;
6. Перед распилом плитки обязательно провести контрольные замеры помещения.
7. Швы на полу и стенах состыковать
8.Запил плитки под 45градусов на углах

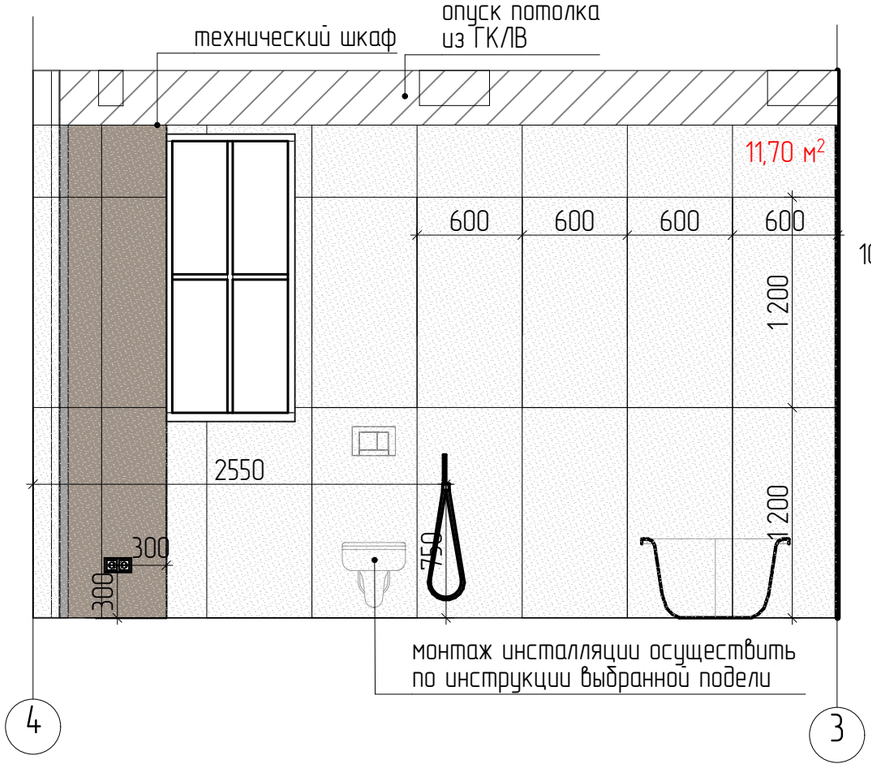

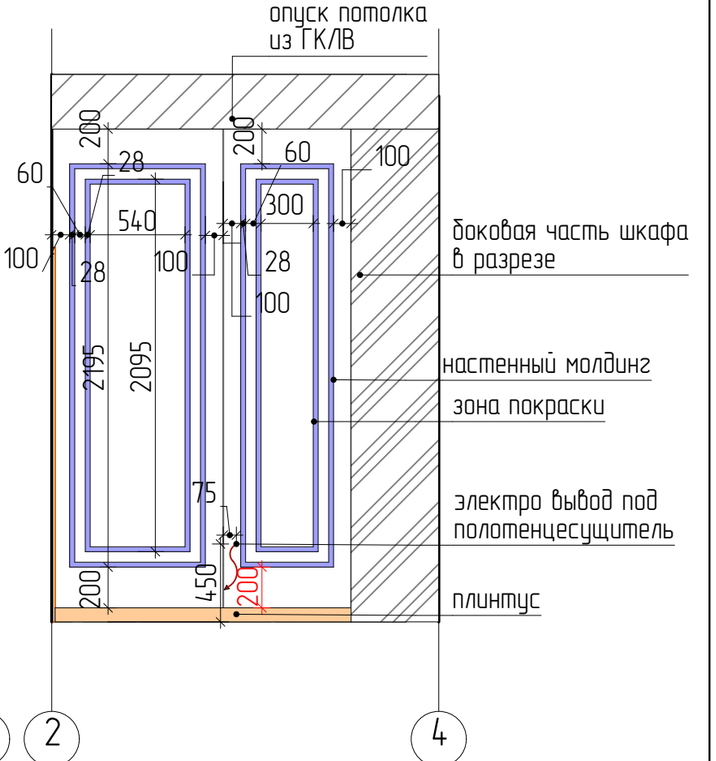

Рук. проекта	Частина И.В.	Город	Адрес	Развертка по стенам ванной комнаты	Стадия	Лист	Сайт: https//www.statushomru/ Почта: statushom@mail.ru Тел: +7(978)708-83-30
Дизайнер	Частина И.В.	Алушта	пер.Фруктовый 2		ДП	29	
Проектировщик	Борский И.О.						

STATUS HOME
СТУДИЯ ДИЗАЙНА ИНТЕРЬЕРА